КАРАКТЕРИСТИЧНИ НОРМАЛНИ ПРОФИЛ

на делу постојећег асфалта km 77+556.00 до km 80+134.00

profil (--) km -- + --- R=1:100

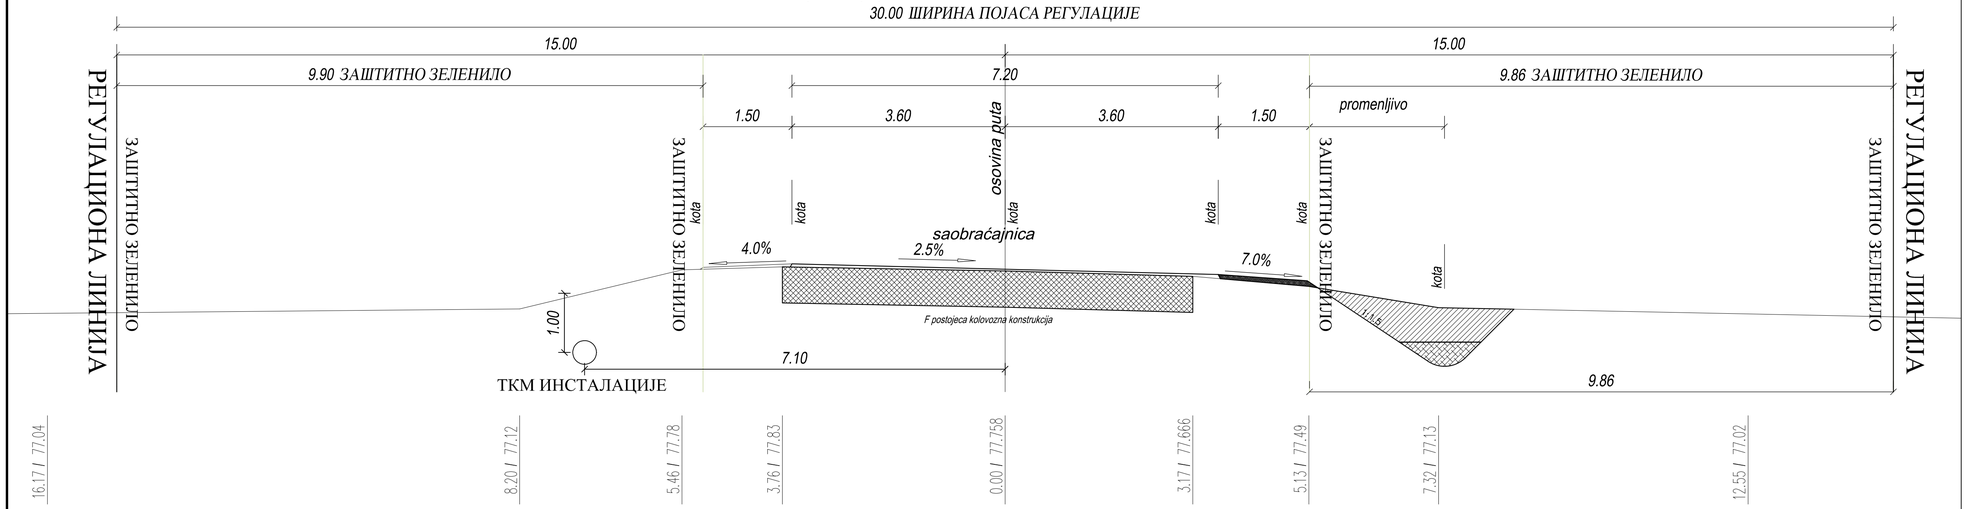

П1
км 79+127

ПЛАН ДЕТАЉНЕ РЕГУЛАЦИЈЕ ДРЖАВНОГ ПУТА IIА РЕДА БРОЈ 104,
деоница: Војвода Степа - Српски Итебеј од km 77+556 до km 90+527

КАРАКТЕРИСТИЧНИ НОРМАЛНИ ПРОФИЛ **"П1"**
Р 1 : 100

EN ISO 9001:2015
EN ISO 14001:2015
ISO/IEC 27001:2014
EN ISO 50001:2018
EN ISO 45001:2018
EN ISO 37001:2017
EN ISO 10001:2020

ДРУШТВО ЗА ПРОЈЕКТОВАЊЕ И ИНЖЕЊЕРИНГ
SIDPROJEKT Д.О.О.
КНЕЗА МИЛОША 2, 22240 ШИД, СРБИЈА; Тел: 022/712-004, 712-044; Факс: 716-020; E-mail: office@sidprojekt.rs; www.sidprojekt.rs

ОБРАЂИВАЧ		
ДИРЕКТОР	Сања Спасојевић, дипл.инж.арх. бр. лиц. 200 1041 08	
ОДГОВОРНИ УРБАНИСТА	Ивана Рудић, дипл.инж.арх. бр. лиц. 200 1419 13	
ПРОЈЕКТАНТ	Зоран Миљојевић, дипл.грађ.инж бр. лиц. 312 0963 03	
САРАДНИК	Славица Парезановић, грађ.техн.	
НАРУЧИЛАЦ (ИНВЕСТИТОР):	ЈП "Путеви Србије" Булевар краља Александра 282, Београд	
ДАТУМ: Децембар 2024.	БРОЈ ЕВИДЕНЦИЈЕ: 57/23-ПДР	РАЗМЕРА: 1:100

НОСИЛАЦ ИЗРАДЕ ПЛАНА:
ОПШТИНА НОВА ЦРЊА
ОПШТИНСКА УПРАВА ОПШТИНЕ НОВА ЦРЊА
Одељење за привреду и локални економски развој
ОПШТИНА ЖИТИШТЕ
ОПШТИНСКА УПРАВА ОПШТИНЕ ЖИТИШТЕ
Одељење за привреду, урбанизам, путну привреду, стамбене и комуналне послове и заштиту животне средине

НАЗИВ:
ПЛАН ДЕТАЉНЕ РЕГУЛАЦИЈЕ ДРЖАВНОГ ПУТА IIА РЕДА БРОЈ 104, деоница: Војвода Степа - Српски Итебеј од km 77+556 до km 90+527

ОЗНАКА И НАЗИВ ДЕЛА ПРОЈЕКТА:
ПЛАН ДЕТАЉНЕ РЕГУЛАЦИЈЕ

НАЗИВ ЦРТЕЖА:	ВРСТА ПЛАНСКЕ ДОКУМЕНТАЦИЈЕ	БРОЈ ЦРТЕЖА
КАРАКТЕРИСТИЧНИ НОРМАЛНИ ПРОФИЛ П1	ПДР	4.2.1