


КАРАКТЕРИСТИЧНИ НОРМАЛНИ ПРОФИЛ  
на делу постојећег асфалта km 80+134.00 до km 82+304.70

profil (--) km -- + --- R=1:100

30.00 ШИРИНА ПОЈАСА РЕГУЛАЦИЈЕ

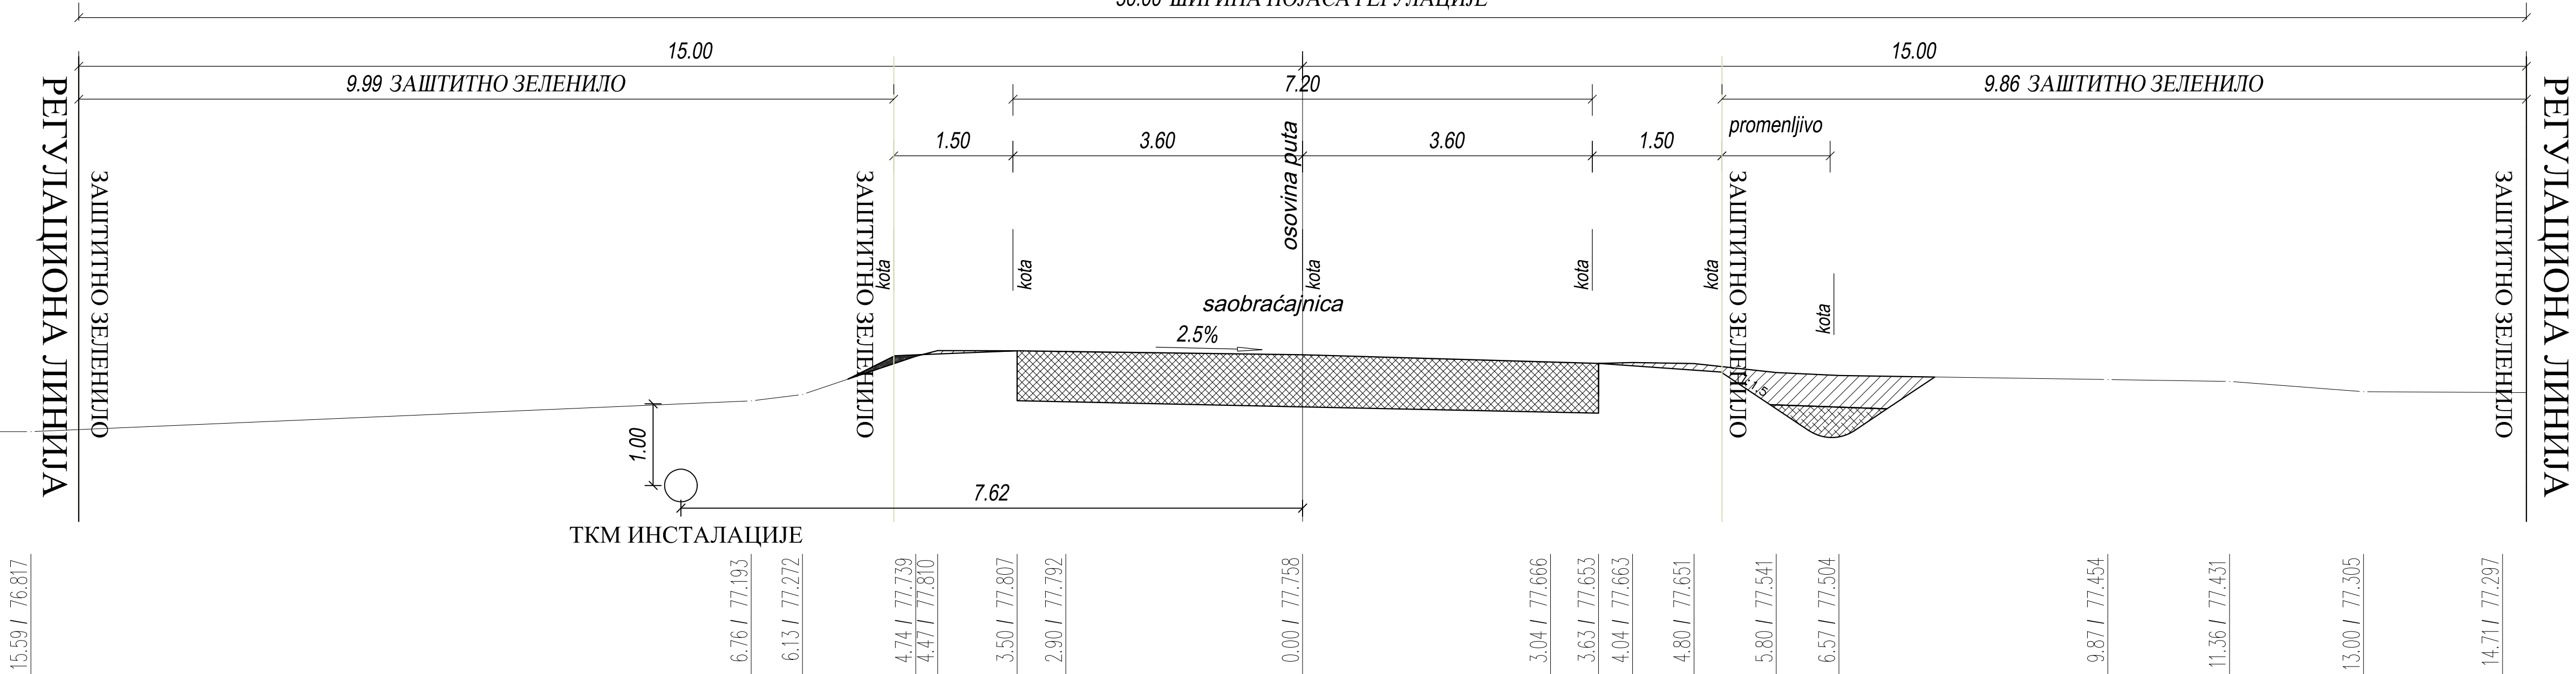

ТКМ ИНСТАЛАЦИЈЕ

F planiranje

F humuziranje

F postojeca kolovozna konstrukcija

F iskop humusa

F iskop jarka

P2  
KM 81+771

ПЛАН ДЕТАЉНЕ РЕГУЛАЦИЈЕ ДРЖАВНОГ ПУТА ПА РЕДА БРОЈ 104,  
деоница: Војвода Степа - Српски Итебеј од km 77+556 до km 90+527

КАРАКТЕРИСТИЧНИ НОРМАЛНИ ПРОФИЛ "П2"

P 1 : 100

EN ISO 9001:2015	ДРУШТВО ЗА ПРОЈЕКТОВАЊЕ И ИНЖЕЊЕРИНГ
EN ISO 14001:2015	<b>SIDPROJEKT</b> Д.О.О.
ISO/IEC 27001:2014	
EN ISO 50001:2018	
EN ISO 45001:2018	
EN ISO 37001:2017	
EN ISO 22301:2020	

КНЕЗА МИЛОША 2, 22240 ШИД, СРБИЈА; Тел: 022/712-004, 712-044; Факс: 716-020; Е-mail: office@sidprojekt.rs; www.sidprojekt.rs

ОБРАЂИВАЧ			НОСИЛАЦ ИЗРАДЕ ПЛАНА:		
ДИРЕКТОР	Сана Спасојевић, дипл.инж.арх. бр. лиц. 200 1041 08	<i>Grigorij</i>	ОПШТИНА НОВА ЦРБА ОПШТИНСКА УПРАВА ОПШТИНЕ НОВА ЦРБА Одељење за привреду и локални економски развој ОПШТИНА ЖИТИШТЕ ОПШТИНСКА УПРАВА ОПШТИНЕ ЖИТИШТЕ Одељење за привреду, урбанизам, путну привреду, стамбене и комуналне послове и заштиту животне средине		
ОДГОВОРНИ УРБАНИСТА	Ивана Рулић, дипл.инж.арх. бр. лиц. 200 1419 13	<i>Rudic</i>	НАЗИВ:		
ПРОЈЕКТАНТ	Зоран Милојевић, дипл.грађ.инж. бр. лиц. 312 0963 03		ПЛАН ДЕТАЉНЕ РЕГУЛАЦИЈЕ ДРЖАВНОГ ПУТА ПА РЕДА БРОЈ 104, деоница: Војвода Степа - Српски Итебеј од km 77+556 до km 90+527		
САРАДНИК	Славица Парезановић, грађ.техн.	<i>st</i>	ОЗНАКА И НАЗИВ ДЕЛА ПРОЈЕКТА: ПЛАН ДЕТАЉНЕ РЕГУЛАЦИЈЕ		
НАРУЧИЛАЦ (ИНВЕСТИТОР)	ЈП "Путеви Србије" Булевар краља Александра 282, Београд		НАЗИВ ЦРТЕЖА:	ВРСТА ПЛАТСКЕ ДОКУМЕНТАЦИЈЕ:	БРОЈ ЦРТЕЖА:
ДАТУМ: Децембар 2024.	БРОЈ ЕВИДЕНЦИЈЕ: 57/23-ПДР	РАЗМЕРА: 1:100	КАРАКТЕРИСТИЧНИ НОРМАЛНИ ПРОФИЛ П2	ПДР	4.2.2