


КАРАКТЕРИСТИЧНИ НОРМАЛНИ ПРОФИЛ  
на делу постојећег асфалта km 90+437 до km 90+527

profil ( - )                      km + ( --- )                      R=1:100  
24.24 ШИРИНА ПОЈАСА РЕГУЛАЦИЈЕ

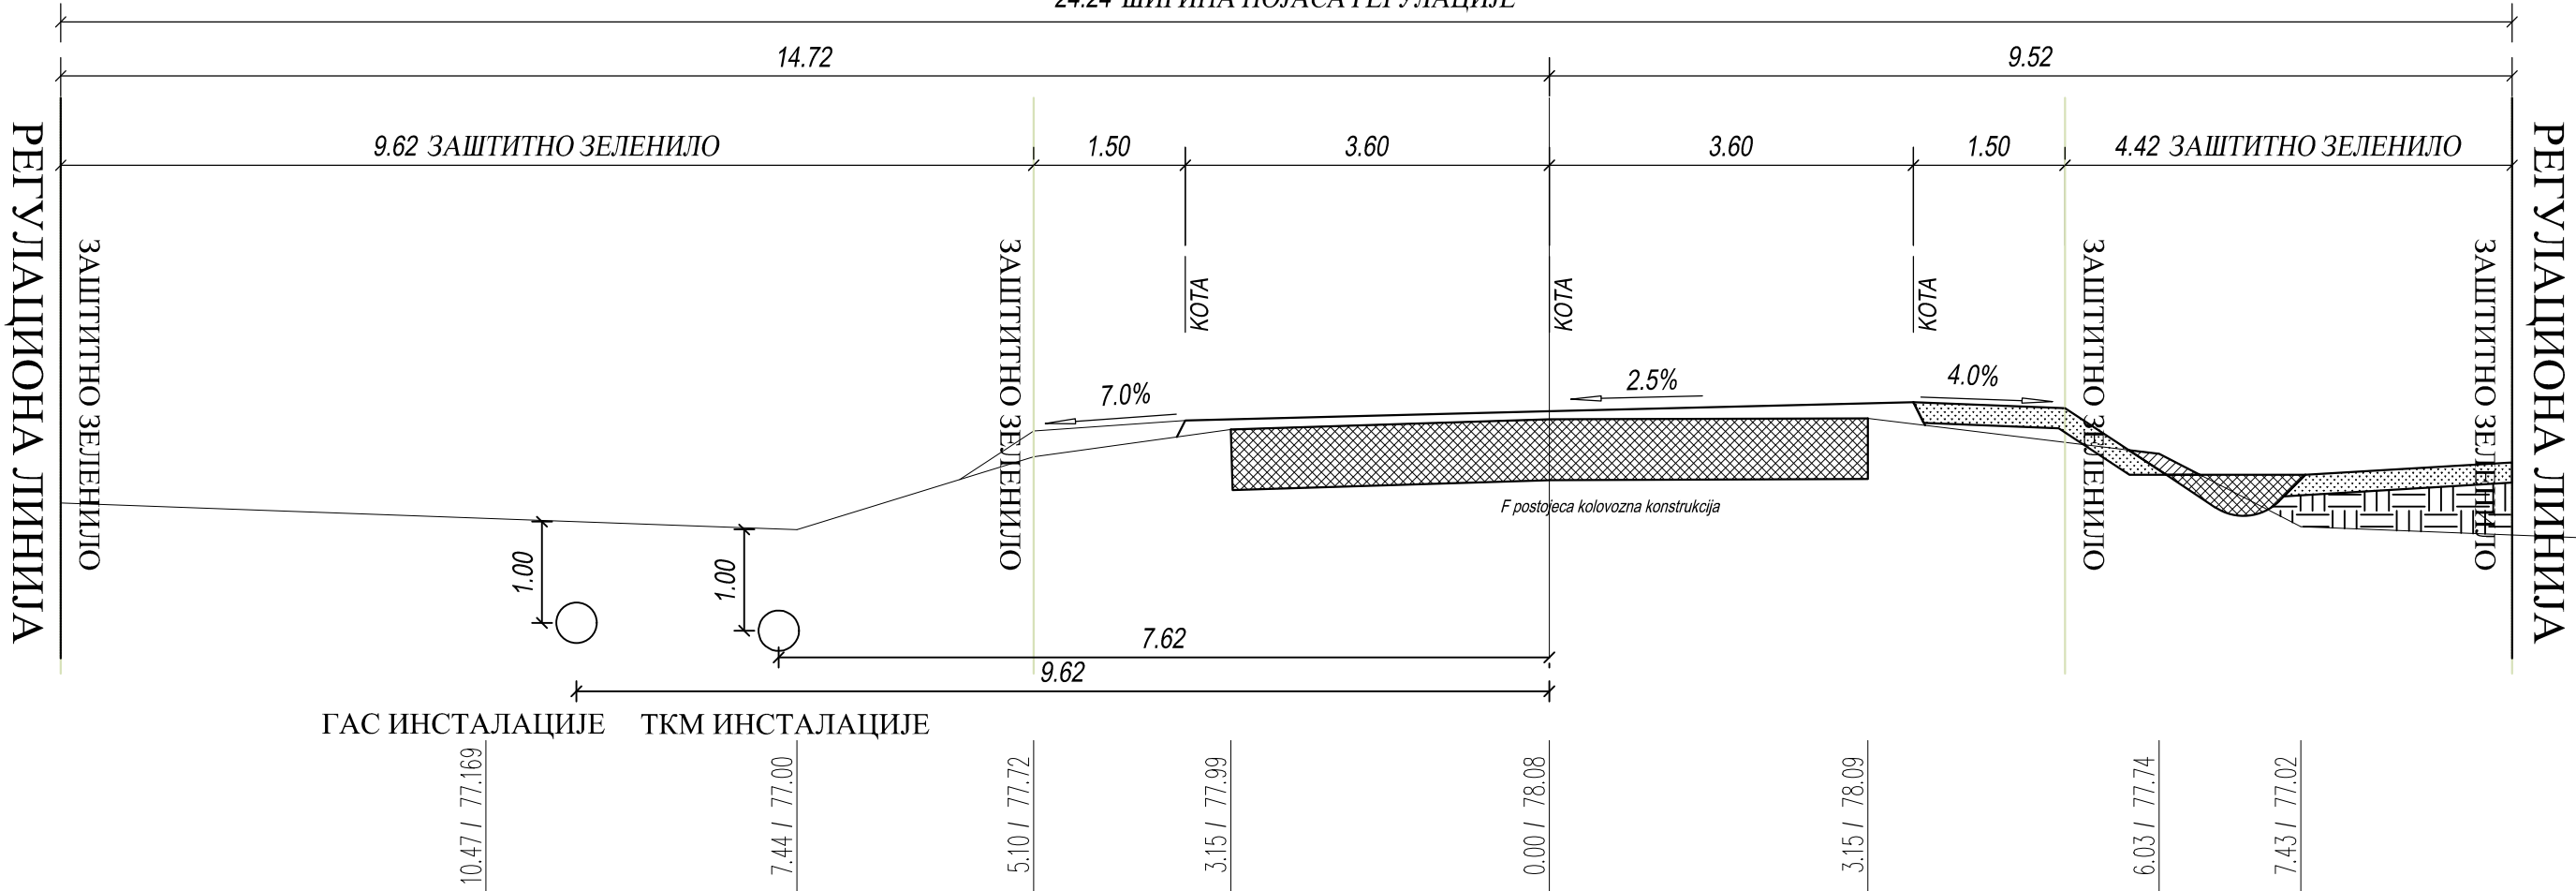

**П5**  
**км 90+492**

КАРАКТЕРИСТИЧНИ НОРМАЛНИ ПРОФИЛ "П5"

Р 1 : 100

<div>EN ISO 9001:2015</div> <div>EN ISO 14001:2015</div> <div>ISO/IEC 27001:2014</div> <div>EN ISO 50001:2018</div> <div>EN ISO 45001:2018</div> <div>EN ISO 37001:2017</div> <div>EN ISO 22301:2020</div>			<div>ДРУШТВО ЗА ПРОЈЕКТОВАЊЕ И ИНЖЕЊЕРИНГ</div> <div>SIDPROJEKT</div> <div>Д.О.О.</div>		
КНЕЗА МИЛОША 2, 22240 ШИД, СРБИЈА; Тел: 022/712-004, 712-044; Факс: 716-020; E-mail: office@sidprojekt.rs; www.sidprojekt.rs					
ОБРАЂИВАЧ			НОСИЛАЦ ИЗРАДЕ ПЛАНА: ОПШТИНА НОВА ЦРЊА ОПШТИНСКА УПРАВА ОПШТИНЕ НОВА ЦРЊА Одељење за привреду и локални економски развој ОПШТИНА ЖИТИШТЕ ОПШТИНСКА УПРАВА ОПШТИНЕ ЖИТИШТЕ Одељење за привреду, урбанизам, путну привреду, стамбене и комуналне послове и заштиту животне средине		
ДИРЕКТОР	Сања Спасојевић, дипл.инж.арх. бр. лиц. 200 1041 08				
ОДГОВОРНИ УРБАНИСТА	Ивана Рудић, дипл.инж.арх. бр. лиц. 200 1419 13				
ПРОЈЕКТАНТ	Зоран Милојевић, дипл.грађ.инж бр. лиц. 312 0963 03		НАЗИВ: ПЛАН ДЕТАЉНЕ РЕГУЛАЦИЈЕ ДРЖАВНОГ ПУТА IIА РЕДА БРОЈ 104, деоница: Војвода Степа - Српски Итебеј од km 77+556 до km 90+527		
САРАДНИК	Славица Парезановић, грађ.техн.		ОЗНАКА И НАЗИВ ДЕЛА ПРОЈЕКТА: ПЛАН ДЕТАЉНЕ РЕГУЛАЦИЈЕ		
НАРУЧИЛАЦ (ИНВЕСТИТОР):	ЈП "Путеви Србије" Булевар краља Александра 282, Београд		НАЗИВ ЦРТЕЖА:	ВРСТА ПЛАНСКЕ ДОКУМЕНТАЦИЈЕ:	БРОЈ ЦРТЕЖА:
ДАТУМ: Децембар 2024.	БРОЈ ЕВИДЕНЦИЈЕ: 57/23-ПДР	РАЗМЕРА: 1:100	КАРАКТЕРИСТИЧНИ НОРМАЛНИ ПРОФИЛ П5	ПДР	4.2.5