



ПЛАН ГЕНЕРАЛНЕ РЕГУЛАЦИЈЕ НАСЕЉА  
ВОЈВОДА СТЕПА

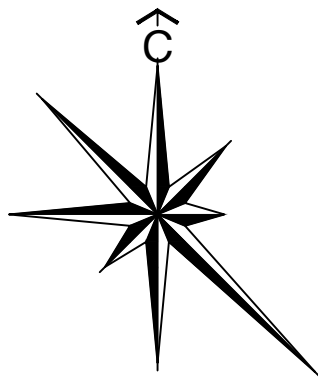

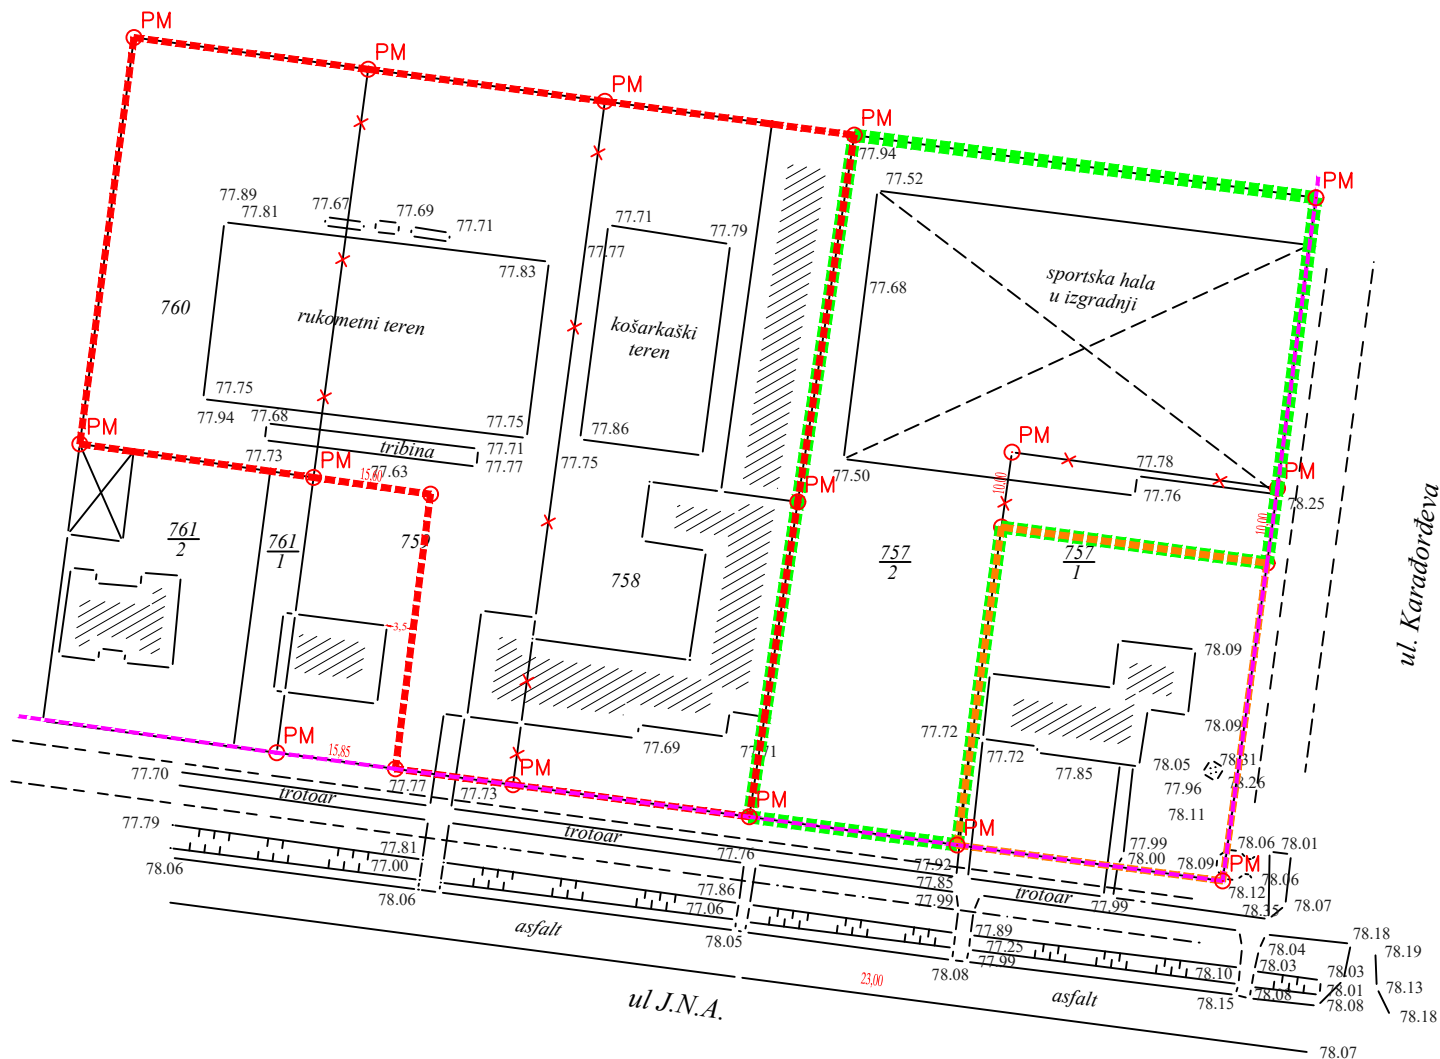

P = 1: 1000



ПЛАН РЕГУЛАЦИЈЕ - ДЕТАЉ 2 (ЦЕНТАР)

- РЕГУЛАЦИОНА ЛИНИЈА КОМПЛЕКСА ОСНОВНЕ ШКОЛЕ
- РЕГУЛАЦИОНА ЛИНИЈА КОМПЛЕКСА СПОРТСКЕ ХАЛЕ
- РЕГУЛАЦИОНА ЛИНИЈА КОМПЛЕКСА ЗДРАВСТВЕНЕ АМБУЛАНТЕ
- ГРАЂЕВИНСКА ЛИНИЈА
- ГРАНИЦА ПАРЦЕЛЕ КОЈА СЕ УКИДА
- ПОСТОЈЕЋЕ МЕЊНЕ ТАЧКЕ
- НОВООДРЕЂЕНЕ МЕЊНЕ ТАЧКЕ

НОСИЛАЦ ИЗРАДЕ ПЛАНА		ОПШТИНА: <b>НОВА ЦРЊА</b>	Печат и потпис:
		ОВЛАШЋЕНО ЛИЦЕ:	
ОБРАЂИВАЧ		<b>ЈП "ЗАВОД ЗА УРБАНИЗАМ ВОЈВОДИНЕ"</b>	Печат и потпис:
		ДИРЕКТОР: ПРЕДРАГ КНЕЖЕВИЋ, дипл.правник	
		ПОМОЋНИК ДИРЕКТОРА: мр ВЛАДИМИР ПИХЛЕР, дипл.инж.арх.	
НАЗИВ ПЛАНА	ПЛАН ГЕНЕРАЛНЕ РЕГУЛАЦИЈЕ НАСЕЉА ВОЈВОДА СТЕПА		
НАЗИВ КАРТЕ	ПЛАН РЕГУЛАЦИЈЕ - ДЕТАЉ 2 (ЦЕНТАР)		
ОДГОВОРНИ УРБАНИСТА	БРАНИСЛАВА ТОПРЕК, дипл.инж.арх.		Печат и потпис:
САРАДНИЦИ	МИЛКО БОШЊАЧИЋ, маст.инж.геод. БАНЕ СВИТЛИЦА, дипл.инж.геод.                      РАДОВАН РИСТИЋ, ел.тех.		
	Е-2967                      Размера: 1 : 1000                      Датум: Децембар 2024.		
			Број листа: <b>6.2.</b>