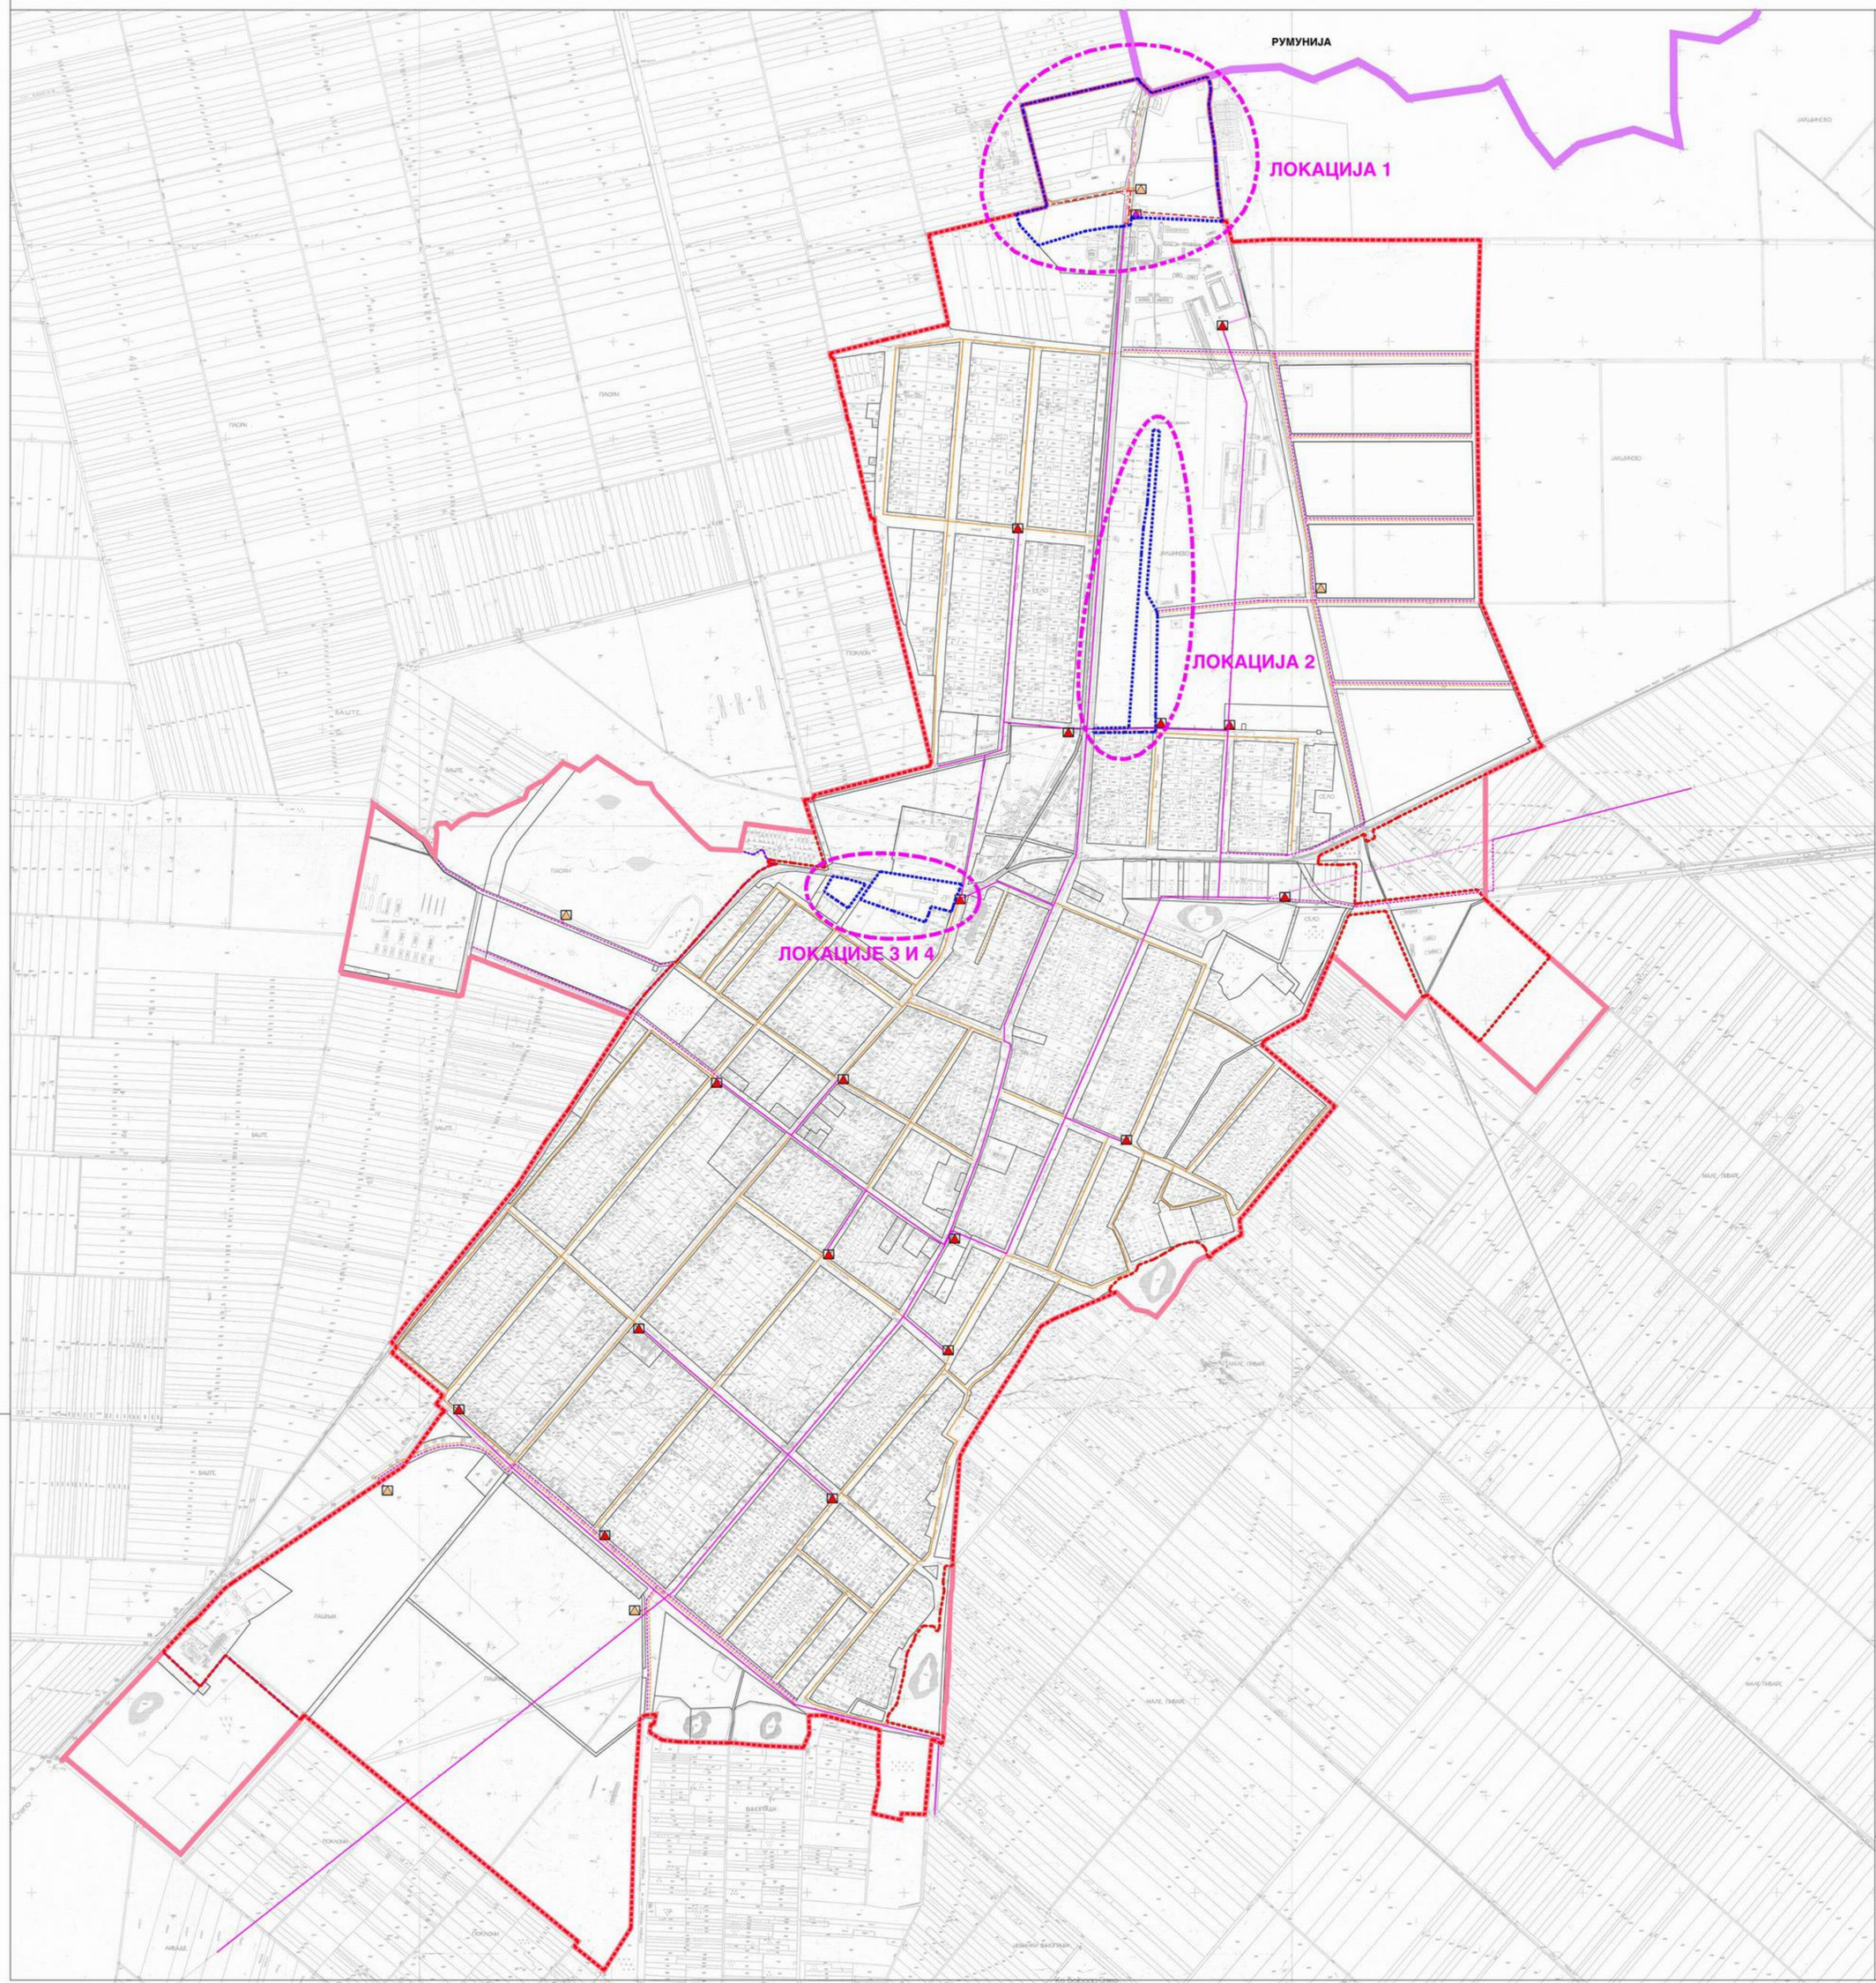

ИЗМЕНЕ И ДОПУНЕ ПЛАНА ГЕНЕРАЛНЕ РЕГУЛАЦИЈЕ НАСЕЉА

СРПСКА ЦРЊА

- НАЦРТ -

P=1:5000

0 50 100 200 300 400 500m

ЛОКАЦИЈЕ ИЗМЕНА И ДОПУНА 1 - 4

ГРАНИЦА ИЗМЕНА И ДОПУНА ПЛАНА

ЕЛЕКТРОЕНЕРГЕТСКА ИНФРАСТРУКТУРА

- ТС 20/04 kv ПОСТОЈЕЋА
- ТС 20/04 kv ПОСТОЈЕЋА КОЈА СЕ УКЛАЊА
- ТС 20/04 kv ПЛАНИРАНА
- 20 kv И МЕШОВИТИ (20kv И 04kv) ВОД ПОСТОЈЕЋИ
- 20 kv ВОД,КАБЛ ИЛИ МЕШОВИТИ ВОД ПЛАНИРАНИ
- 20 kv КОЈИ СЕ КАБЛИРА (ИЗМЕШТА)
- 20 kv КАБЛ ПЛАНИРАНИ
- 0,4 kv ВОД (КАБЛ) ПОСТОЈЕЋИ
- 0,4 kv ВОД (КАБЛ) ПЛАНИРАНИ
- 0,4 kv КАБЛ ПЛАНИРАНИ

- ПЛАНИРАНА ГРАНИЦА ГРАЂЕВИНСКОГ ПОДРУЧЈА НАСЕЉА
- ГРАНИЦА ГРАЂЕВИНСКОГ ПОДРУЧЈА ВАН НАСЕЉА
- ГРАНИЦА ОБУХВАТА ПЛАНА
- ДРЖАВНА ГРАНИЦА - ГРАНИЦА ОПШТИНЕ

НОСИЛАЦ ИЗРАДЕ ПЛАНА	ОПШТИНА: **НОВА ЦРЊА** ОБЛАШЋЕНО ЛИЦЕ:	Печат и потпис:
ОБРАЂИВАЧ	**ЈП "ЗАВОД ЗА УРБАНИЗАМ ВОЈВОДИНЕ"** ВД ДИРЕКТОРА: ПРЕДРАГ КНЕЖЕВИЋ, дипл.правник ПОМОЋНИК ДИРЕКТОРА: мр ВЛАДИМИР ПИКЛЕР, дипл.инж.арх	Печат и потпис:
НАЗИВ ПЛАНА	**ИЗМЕНЕ И ДОПУНЕ ПЛАНА ГЕНЕРАЛНЕ РЕГУЛАЦИЈЕ НАСЕЉА СРПСКА ЦРЊА**	
НАЗИВ КАРТЕ	**ЕЛЕКТРОЕНЕРГЕТСКА ИНФРАСТРУКТУРА**	
ОДГОВОРНИ УРБАНИСТА	БРАНИСЛАВА ТОПРЕК, дипл.инж.арх.	Печат и потпис:
САРАДНИЦИ	ЗОРИЦА САНАДЕР, дипл.инж.ел. РАДОВАН РИСТИЋ, ел.тех.	
Е- 2804	Размера: 1 : 5000 — Датум: Јануар 2023.	Број листа: **6.1.**