


## ЛЕГЕНДА

- ГРАНИЦА ОБУХВАТА ПЛАНА ДЕТАЉНЕ РЕГУЛАЦИЈЕ
- ГРАНИЦА ОБУХВАТА ПДР - на територији општине Житиште
- ГРАНИЦА ОБУХВАТА ПДР - на територији општине Нова Црња
- ГРАНИЦА ЈЕДИНИЦЕ ЛОКАЛНЕ САМОУПРАВЕ
- ГРАНИЦА КАТАСТАРСКЕ ОПШТИНЕ
- ГРАНИЦА КАТАСТАРСКЕ ПАРЦЕЛЕ
- БРОЈ КАТАСТАРСКЕ ПАРЦЕЛЕ
- РЕГУЛАЦИОНА ЛИНИЈА
- РАЗДВАЈА ПОВРШИНЕ ЈАВНЕ НАМЕНЕ ОД ПОВРШИНА ОСТАЛЕ НАМЕНЕ
- РЕГУЛАЦИОНА ЛИНИЈА- унутар површина јавне намене
- ГРАНИЦА ГРАЂЕВИНСКОГ ПОДРУЧЈА
- ЛОКАЛНИ ЕКОЛОШКИ КОРИДОР
- ПОВРШИНЕ ЈАВНЕ НАМЕНЕ
- САОБРАЋАЈНЕ ПОВРШИНЕ
- ВОДНЕ ПОВРШИНЕ
- САОБРАЋАЈНЕ ПОВРШИНЕ У ГРАЂЕВИНСКОМ ПОДРУЧЈУ НАСЕЉА -УЛИЦА

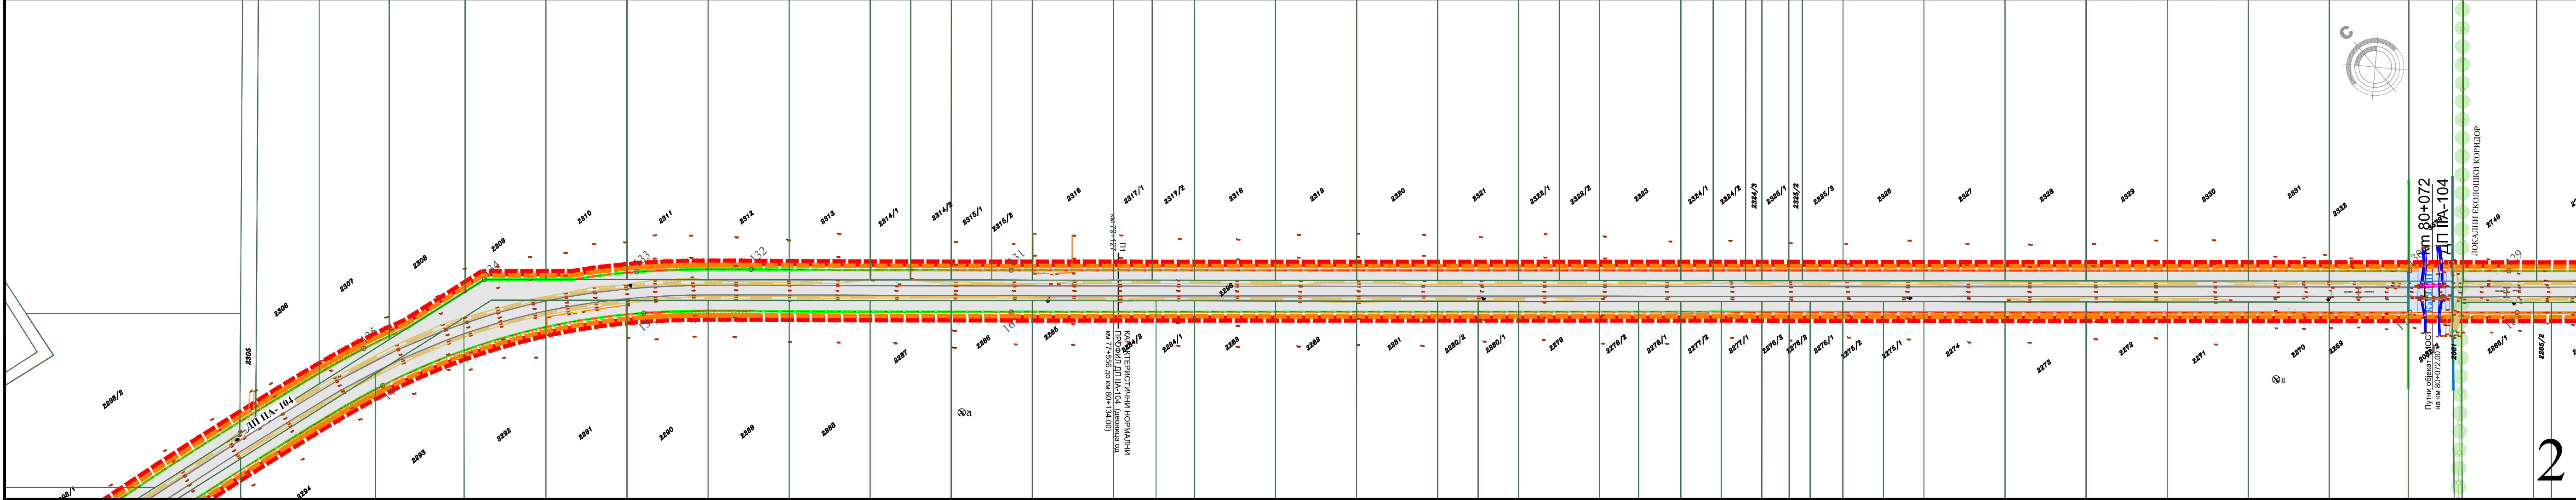

## ПЛАНИРАНА НАМЕНА ПОВРШИНА Р 1 : 2500

ДРУШТВО ЗА ПРОЈЕКТОВАЊЕ И ИНЖЕЊЕРИНГ <b>SIDPROJEKT</b> Д.О.О.		
КНЕЗА МИЛОША 2, 22240 ШИД, СРБИЈА; Тел: 022/712-004, 712-044; Факс: 716-020; Е-mail: office@sidprojektr.rs; www.sidprojektr.rs		
ОБРАЂИВАЧ		НОСИЛАЦ ИЗРАДЕ ПЛАНА:
ДИРЕКТОР		ОПШТИНА НОВА ЦРЊА
ОДГОВОРНИ УРБАНИСТА		ОПШТИНСКА УПРАВА ОПШТИНЕ НОВА ЦРЊА
ПРОЈЕКТАНТ		ОПШТИНА ЖИТИШТЕ
САРАДНИК		ОПШТИНСКА УПРАВА ОПШТИНЕ ЖИТИШТЕ
НАРУЧИЛАЦ (ИНВЕСТИТОР):		Одељење за привреду, урбанизам, путну привреду, стамбене и комуналне послове и заштити животне средине
ДАТУМ:		НАЗИВ:
Децембар 2024.		ПЛАН ДЕТАЉНЕ РЕГУЛАЦИЈЕ ДРЖАВНОГ ПУТА ПА РЕДА БРОЈ 104, деоница: Војвода Степа - Српски Итебеј од km 77+556 до km 90+527
БРОЈ ЕВИДЕНЦИЈЕ:		ОЗНАКА И НАЗИВ ДЕЛА ПРОЈЕКТА:
57/23-ПДР		ПЛАН ДЕТАЉНЕ РЕГУЛАЦИЈЕ
РАЗМЕРА:		НАЗИВ ЦРТЕЖА:
1:2500		ПЛАНИРАНА НАМЕНА ПОВРШИНА
ВРСТА ПЛАНСКЕ ДОКУМЕНТАЦИЈЕ		БРОЈ ЦРТЕЖА:
ПДР		3.а