


КАРАКТЕРИСТИЧНИ НОРМАЛНИ ПРОФИЛ
на делу новог асфалта km 82+304.70 до km 87+080

profil (-) km + (---) R=1:100
30.00 ШИРИНА ПОЈАСА РЕГУЛАЦИЈЕ

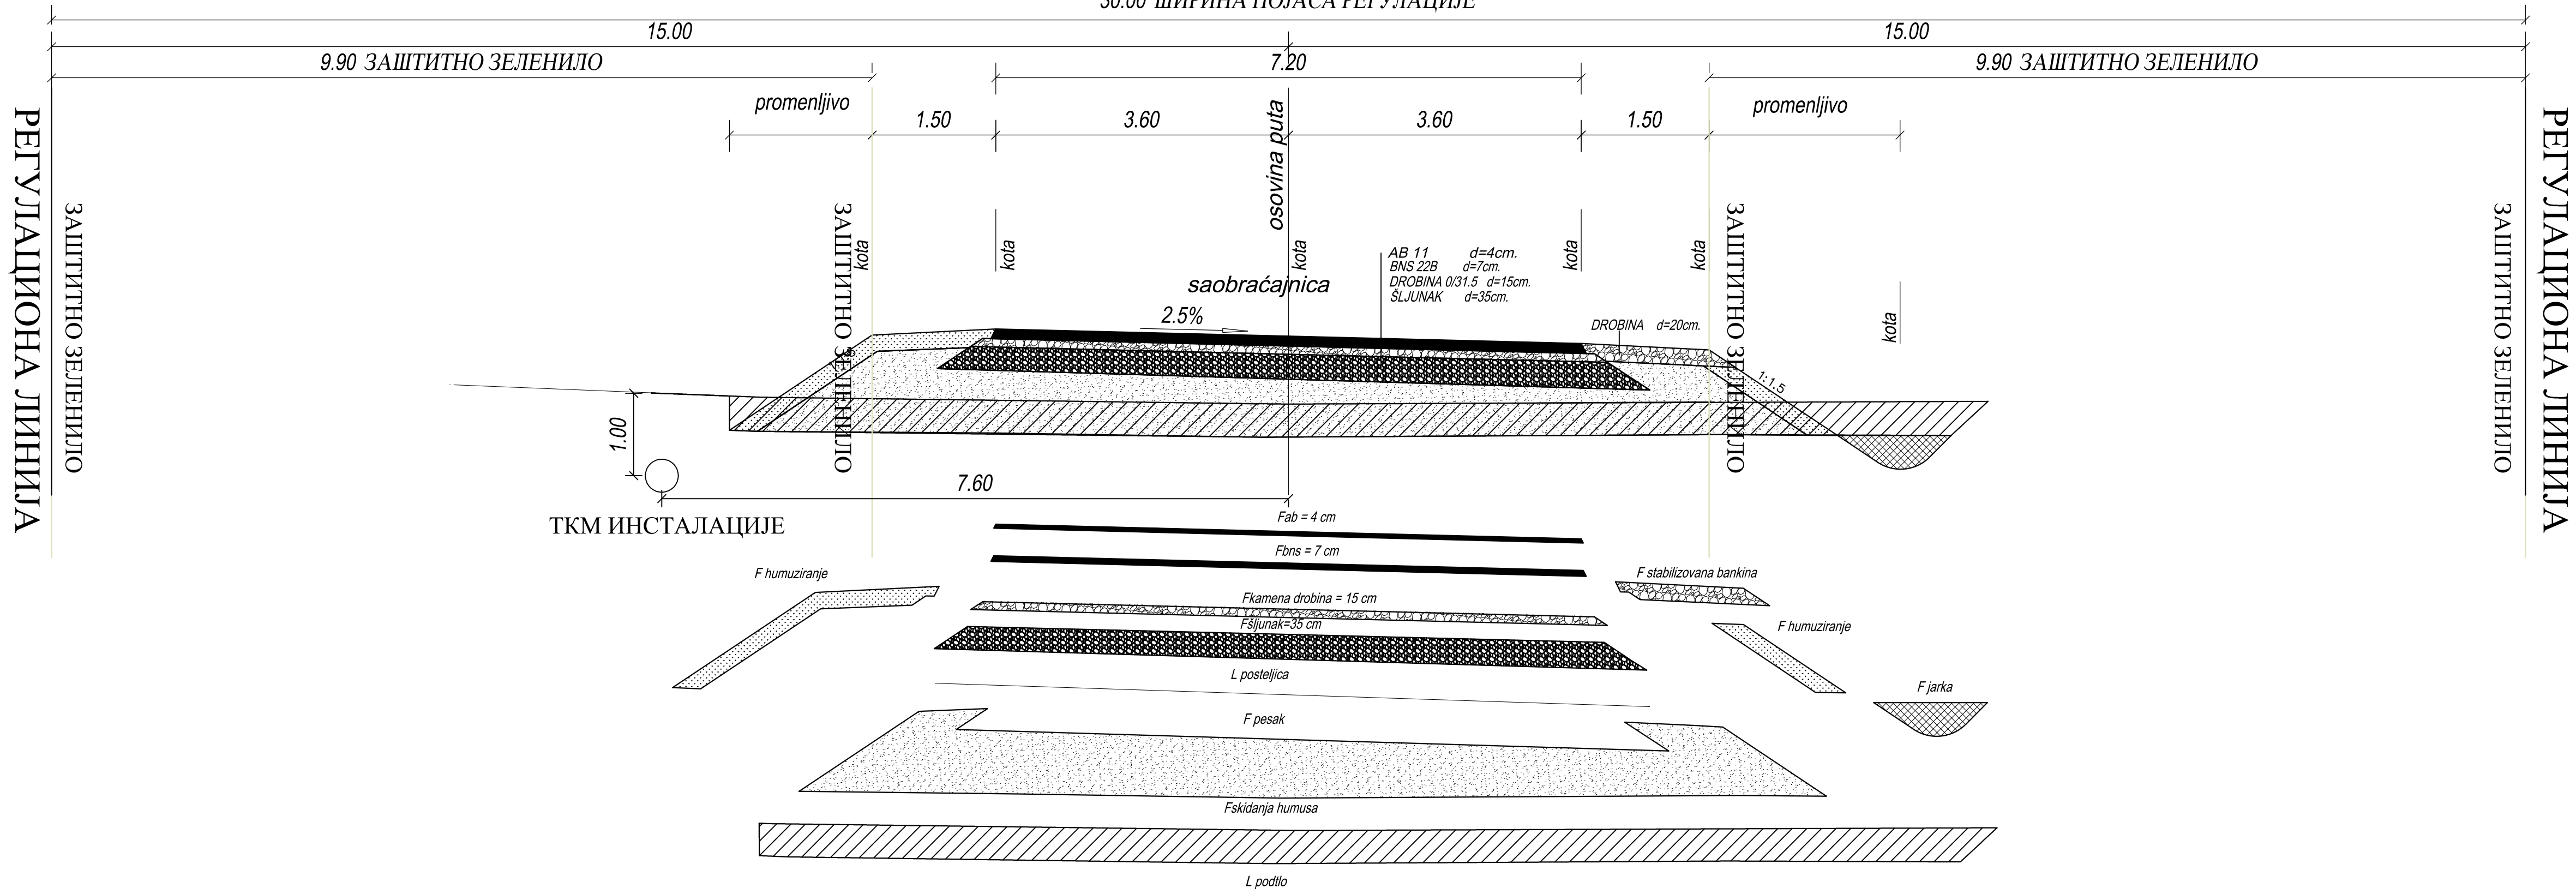

РЕГУЛАЦИОНА ЛИНИЈА
ЗАШТИТНО ЗЕЛЕНИЛО

РЕГУЛАЦИОНА ЛИНИЈА
ЗАШТИТНО ЗЕЛЕНИЛО

ПЛАН ДЕТАЉНЕ РЕГУЛАЦИЈЕ ДРЖАВНОГ ПУТА ПА РЕДА БРОЈ 104,
деоница: Војвода Степа - Српски Итебеј од km 77+556 до km 90+527

КАРАКТЕРИСТИЧНИ НОРМАЛНИ ПРОФИЛ "ПЗ"
Р 1 : 100

EN ISO 3001:2015 EN ISO 14001:2015 ISO/IEC 27001:2014 EN ISO 50001:2018 EN ISO 45001:2018 EN ISO 37001:2017 EN ISO 22301:2020		ДРУШТВО ЗА ПРОЈЕКТОВАЊЕ И ИНЖЕЊЕРИНГ SIDPROJEKT Д.О.О.	
КНЕЗА МИЛОША 2, 22240 ШИД, СРБИЈА; Тел: 022/712-004, 712-044; Факс: 716-020; Е-mail: office@sidprojekt.rs; www.sidprojekt.rs		НОСИЛАЦ ИЗРАДЕ ПЛАНА: ОПШТИНА НОВА ЦРЊА ОПШТИНСКА УПРАВА ОПШТИНЕ НОВА ЦРЊА Одељење за привреду и локални економски развој ОПШТИНА ЖИТИШТЕ ОПШТИНСКА УПРАВА ОПШТИНЕ ЖИТИШТЕ Одељење за привреду, урбанизам, путну привреду, стамбене и комуналне послове и заштиту животне средине	
ОБРАЂИВАЧ		НАЗИВ: ПЛАН ДЕТАЉНЕ РЕГУЛАЦИЈЕ ДРЖАВНОГ ПУТА ПА РЕДА БРОЈ 104, деоница: Војвода Степа - Српски Итебеј од km 77+556 до km 90+527	
ДИРЕКТОР	Сања Спасојевић, дипл.инж.арх. бр. лиц. 200 1041 08	ОЗНАКА И НАЗИВ ДЕЛА ПРОЈЕКТА: ПЛАН ДЕТАЉНЕ РЕГУЛАЦИЈЕ	
ОДГОВОРНИ УРБАНИСТА	Ивана Рулић, дипл.инж.арх. бр. лиц. 200 1419 13	НАЗИВ ЦРТЕЖА: КАРАКТЕРИСТИЧНИ НОРМАЛНИ ПРОФИЛ ПЗ	
ПРОЈЕКТАНТ	Зоран Милојевић, дипл.грађ.инж. бр. лиц. 312 0963 03	ВРСТА ПЛАТСКЕ ДОКУМЕНТАЦИЈЕ: ПДР	БРОЈ ЦРТЕЖА: 4.2.3
САРАДНИК	Славица Парезановић, грађ.техн.	РАЗМЕРА: 1:100	
НАРУЧИЛАЦ (ИНВЕСТИТОР):	ЈП "Путеви Србије" Булевар краља Александра 282, Београд		
ДАТУМ: Децембар 2024.	БРОЈ ЕВИДЕНЦИЈЕ: 57/23-ЦДР		