


ПЛАН ДЕТАЉНЕ РЕГУЛАЦИЈЕ ДРЖАВНОГ ПУТА IIА РЕДА БРОЈ 104,
деоница: Војвода Степа - Српски Итебеј од km 77+556 до km 90+527

ЛЕГЕНДА

- ОБУХВАТ ПЛАНА ДЕТАЉНЕ РЕГУЛАЦИЈЕ
- ДРЖАВНА ГРАНИЦА
- ГРАНИЦА ЈЕДИНИЦЕ ЛОКАЛНЕ САМОУПРАВЕ
- ГРАНИЦА КАТАСТАРСКЕ ОПШТИНЕ

ПРЕГЛЕДНА КАРТА

ДРУШТВО ЗА ПРОЈЕКТОВАЊЕ И ИНЖЕЊЕРИНГ SIDPROJEKT Д.О.О.		
КНЕЗА МИЛОША 2, 22240 ШИД, СРБИЈА; Тел: 022/712-004, 712-044; Факс: 716-020; E-mail: office@sidprojekt.rs; www.sidprojekt.rs		
ОБРАЂИВАЧ		
ДИРЕКТОР	Сања Спасојевић, дипл.инж.арх. бр. лиц. 200 1041 08	<i>Grigoric</i>
ОДГОВОРНИ УРБАНИСТА	Ивана Рудић, дипл.инж.арх. бр. лиц. 200 1419 13	<i>Rudic</i>
ПРОЈЕКТАНТ		
САРАДНИК	Славица Парезановић, грађ.техн.	<i>St</i>
НАРУЧИЛАЦ (ИНВЕСТИТОР):	ЈП "Путеви Србије" Булевар краља Александра 282, Београд	
ДАТУМ:	БРОЈ ЕВИДЕНЦИЈЕ: 57/23-ПДР	РАЗМЕРА:
НОСИЛАЦ ИЗРАДЕ ПЛАНА: ОПШТИНА НОВА ЦРЊА ОПШТИНСКА УПРАВА ОПШТИНЕ НОВА ЦРЊА Одељење за привреду и локални економски развој ОПШТИНА ЖИТИШТЕ ОПШТИНСКА УПРАВА ОПШТИНЕ ЖИТИШТЕ Одељење за привреду, урбанизам, путну привреду, стамбене и комуналне послове и заштиту животне средине		
НАЗИВ: ПЛАН ДЕТАЉНЕ РЕГУЛАЦИЈЕ ДРЖАВНОГ ПУТА IIА РЕДА БРОЈ 104, деоница: Војвода Степа - Српски Итебеј од km 77+556 до km 90+527		
ОЗНАКА И НАЗИВ ДЕЛА ПРОЈЕКТА: ПЛАН ДЕТАЉНЕ РЕГУЛАЦИЈЕ		
НАЗИВ ЦРТЕЖА: ПРЕГЛЕДНА КАРТА		ВРСТА ПЛАНСКЕ ДОКУМЕНТАЦИЈЕ: ПДР
		БРОЈ ЦРТЕЖА:

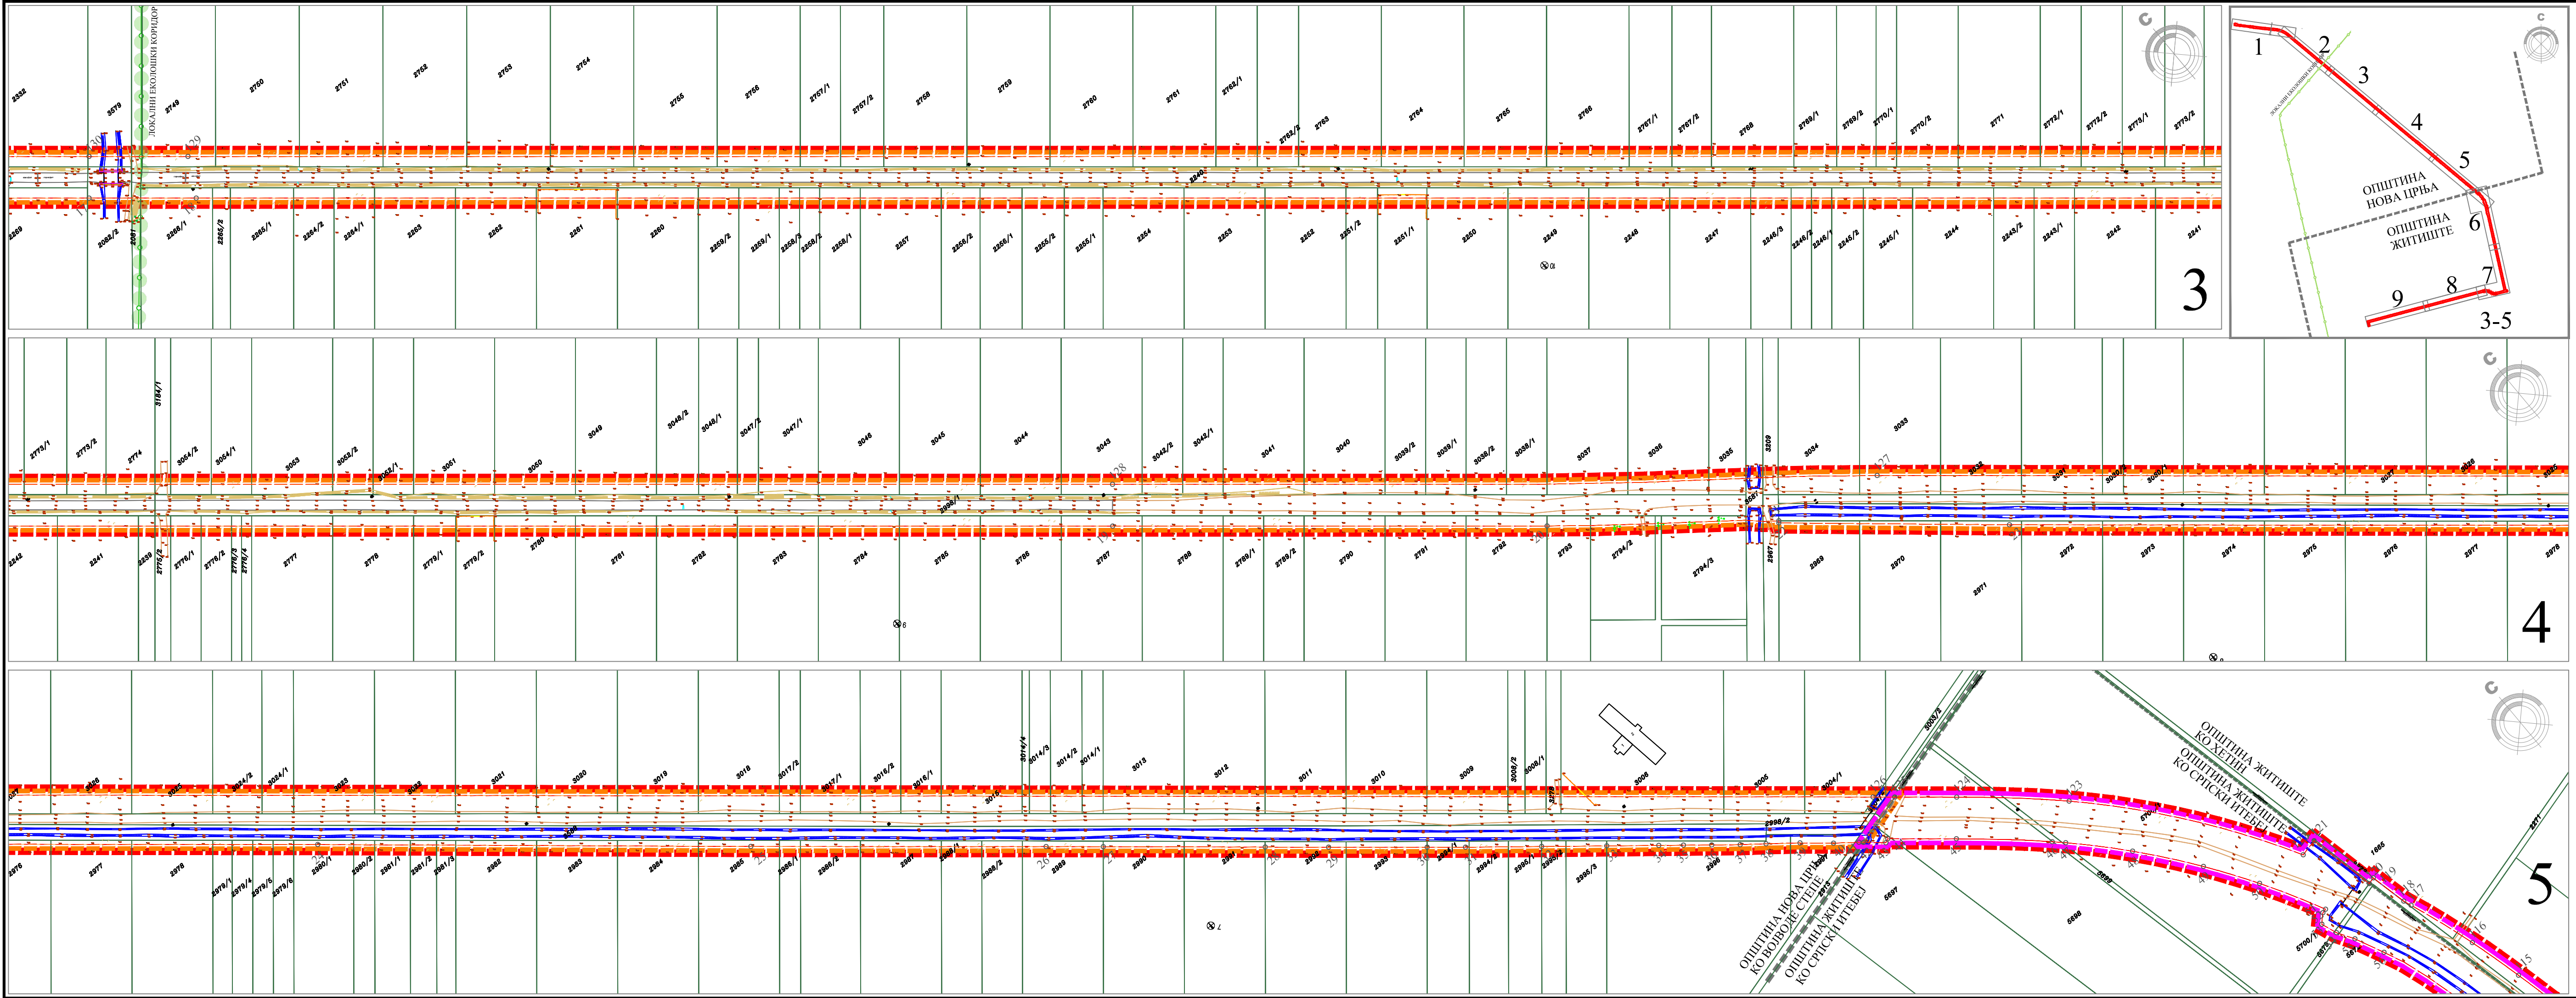

КООРДИНАТА ТАЧАКА ОБУХВАТА			КООРДИНАТА ТАЧАКА ОБУХВАТА			КООРДИНАТА ТАЧАКА ОБУХВАТА		
ОЗНАКА	Y	X	ОЗНАКА	Y	X	ОЗНАКА	Y	X
1	7474127.44	5059992.14	66	7480210.91	5053689.75	131	7475520.60	5059639.19
2	7474130.72	5059989.26	67	7480189.69	5053690.70	132	7475377.23	5059759.25
3	7474159.25	5059985.52	68	7480168.98	5053695.15	133	7475312.84	5059810.60
4	7474192.09	5059981.02	69	7480126.28	5053714.60	134	7484665.95	5059588.31
5	7474224.93	5059976.51	70	7480104.01	5053727.08	135	7475126.76	5059893.71
6	7474224.54	5059980.01	71	7480081.56	5053739.31	136	7474820.33	5059931.78
7	7474327.96	5059966.92	72	7480057.28	5053750.31	137	7474614.20	5059953.40
8	7474431.37	5059953.82	73	7480047.01	5053753.81	138	7474544.67	5059963.08
9	7474435.42	5059953.27	74	7480021.16	5053759.39	139	7474436.66	5059978.00
10	7474434.66	5059948.00	75	7479984.25	5053759.69	140	7474435.62	5059971.12
11	7474540.54	5059933.37	76	7479950.05	5053753.36	141	7474306.99	5059989.55
12	7474610.06	5059923.68	77	7479932.84	5053748.96	142	7474234.15	5060000.08
13	7474840.15	5059900.19	78	7479358.88	5053598.00	143	7474195.83	5060005.61
14	7475120.21	5059864.43	79	7478986.67	5053499.70	144	7474169.39	5060009.45
15	7475297.79	5059784.47	80	7477512.84	5053105.78	145	7474142.24	5060013.37
16	7475501.41	5059616.13	81	7477213.01	5053025.64	146	7474130.41	5060015.07
17	7476274.37	5058972.42	82	7477214.84	5053017.56	147	7474132.42	5060030.65
18	7476333.64	5058923.02	83	7477216.01	5053011.49	148	7474086.56	5060036.87
19	7478000.88	5057532.93	84	7477228.30	5052961.43	149	7474081.70	5059998.35
20	7478241.19	5057332.66	85	7477238.69	5052919.14			
21	7478371.83	5057228.59	86	7477262.11	5052925.41			
22	7478370.84	5057227.40	87	7477243.16	5053002.64			
23	7478497.49	5057120.04	88	7478994.38	5053470.70			
24	7478875.37	5056804.37	89	7479366.53	5053568.99			
25	7479114.01	5056603.58	90	7479940.46	5053719.94			
26	7479277.25	5056467.42	91	7479968.83	5053727.34			
27	7479308.87	5056440.93	92	7479987.14	5053729.83			
28	7479398.24	5056366.06	93	7479996.27	5053730.53			
29	7479433.17	5056336.79	94	7480017.35	5053729.63			
30	7479487.71	5056291.33	95	7480035.25	5053725.99			
31	7479508.98	5056273.60	96	7480050.89	5053720.54			
32	7479551.38	5056238.91	97	7480065.75	5053713.68			
33	7479587.64	5056209.24	98	7480111.77	5053688.34			
34	7479616.66	5056185.50	99	7480134.90	5053676.43			
35	7479630.44	5056174.23	100	7480160.08	5053666.50			
36	7479646.11	5056161.40	101	7480175.31	5053662.67			
37	7479662.02	5056148.39	102	7480212.03	5053659.85			
38	7479676.75	5056136.94	103	7480244.45	5053664.16			
39	7479695.88	5056121.76	104	7480264.58	5053668.90			
40	7479714.33	5056106.20	105	7480274.32	5053671.48			
41	7479728.77	5056094.90	106	7480376.70	5053698.56			
42	7479731.27	5056092.75	107	7480479.08	5053725.63			
43	7479743.50	5056082.26	108	7480480.68	5053726.03			
44	7479746.43	5056083.58	109	7480481.96	5053720.04			
45	7479784.32	5056051.89	110	7480511.96	5053727.97			
46	7479835.99	5056006.15	111	7480504.24	5053757.20			
47	7479843.02	5055999.32	112	7480476.11	5053749.84			
48	7479876.08	5055963.83	113	7480470.98	5053751.16			
49	7479908.18	5055922.70	114	7480043.67	5055668.35			
50	7479931.48	5055887.48	115	7480032.39	5055717.31			
51	7479956.09	5055842.79	116	7480021.90	5055756.58			
52	7479952.99	5055842.01	117	7480005.21	5055805.54			
53	7479947.08	5055836.21	118	7480003.04	5055811.13			
54	7479951.31	5055824.85	119	7479996.90	5055838.01			
55	7479958.71	5055812.83	120	7479992.06	5055836.77			
56	7479968.55	5055792.01	121	7479981.29	5055885.85			
57	7479987.97	5055734.20	122	7479968.75	5055883.13			
58	7479996.14	5055703.66	123	7479864.00	5056020.76			
59	7480013.23	5055631.85	124	7479803.65	5056074.83			
60	7480026.11	5055572.46	125	7479769.44	5056103.44			
61	7480035.24	5055533.04	126	7479757.47	5056113.45			
62	7480042.47	5055535.81	127	7478447.06	5057208.33			
63	7480441.24	5053746.66	128	7478020.05	5057556.01			
64	7480266.63	5053700.47	129	7476348.31	5058949.85			
65	7480226.81	5053691.45	130	7476293.58	5058995.47			


ПЛАН ДЕТАЉНЕ РЕГУЛАЦИЈЕ ДРЖАВНОГ ПУТА ПА РЕДА БРОЈ 104,
деоница: Војвода Степа - Српски Итебеј од km 77+556 до km 90+527

ЛЕГЕНДА

- ГРАНИЦА ОБУХВАТА ПЛАНА ДЕТАЉНЕ РЕГУЛАЦИЈЕ
- ГРАНИЦА ОБУХВАТА ПДР - на територији општине Житиште
- ГРАНИЦА ОБУХВАТА ПДР - на територији општине Нова Црња
- ГРАНИЦА ЈЕДИНИЦЕ ЛОКАЛНЕ САМОУПРАВЕ
- ГРАНИЦА КАТАСТАРСКЕ ОПШТИНЕ
- ГРАНИЦА КАТАСТАРСКЕ ПАРЦЕЛЕ
- БРОЈ КАТАСТАРСКЕ ПАРЦЕЛЕ
- ЛОКАЛНИ ЕКОЛОШКИ КОРИДОР

КАТАСТАРСКО-ТОПОГРАФСКИ ПЛАН
СА ГРАНИЦОМ ОБУХВАТА ПЛАНА, Р 1 : 2500

ИЗДАЈА	0001/2015	ДРУШТВО ЗА ПРОЈЕКТОВАЊЕ И ИНЖЕЊЕРИНГ
ЕН ISO	4001/2015	ОПШТИНА НОВА ЦРЊА
БОНЕС	27001/2014	ОПШТИНА НОВА ЦРЊА
ЕН ISO	9001/2018	Одељење за привреду и локални економски развој
ЕН ISO	45001/2018	ОПШТИНА ЖИТИШТЕ
ЕН ISO	37001/2017	Одељење за привреду, урбанизам, путну привреду, стамбене и комуналне послове и заштити животне средине
ЕН ISO	22001/2020	
КНЕЗА МИЛОША 2, 22240 ШИД, СРБИЈА; Тел: 022/712-004, 712-444; Факс: 716-020; Е-mail: office@sidprojekt.rs; www.sidprojekt.rs		
ОБРАЂИВАЧ	Сања Спасојевић, дипл.инж.арх.	ДИРЕКТОР
ДИРЕКТОР	Ивана Рудић, дипл.инж.арх.	ОДГОВОРНИ УРБАНИСТА
ПРОЈЕКТАНТ	Зоран Милојевић, дипл.грађ.инж.	САРАДНИК
НАРУЧИЛАЦ (ИНВЕСТИТОР):	ЈП "Путеви Србије" Булевар краља Александра 282, Београд	НАЗИВ ЦРТЕЖА:
ДАТУМ:	Децембар 2024.	БРОЈ ЕВИДЕНЦИЈЕ:
		РАЗМЕРА:
		БРОЈ ЦРТЕЖА:

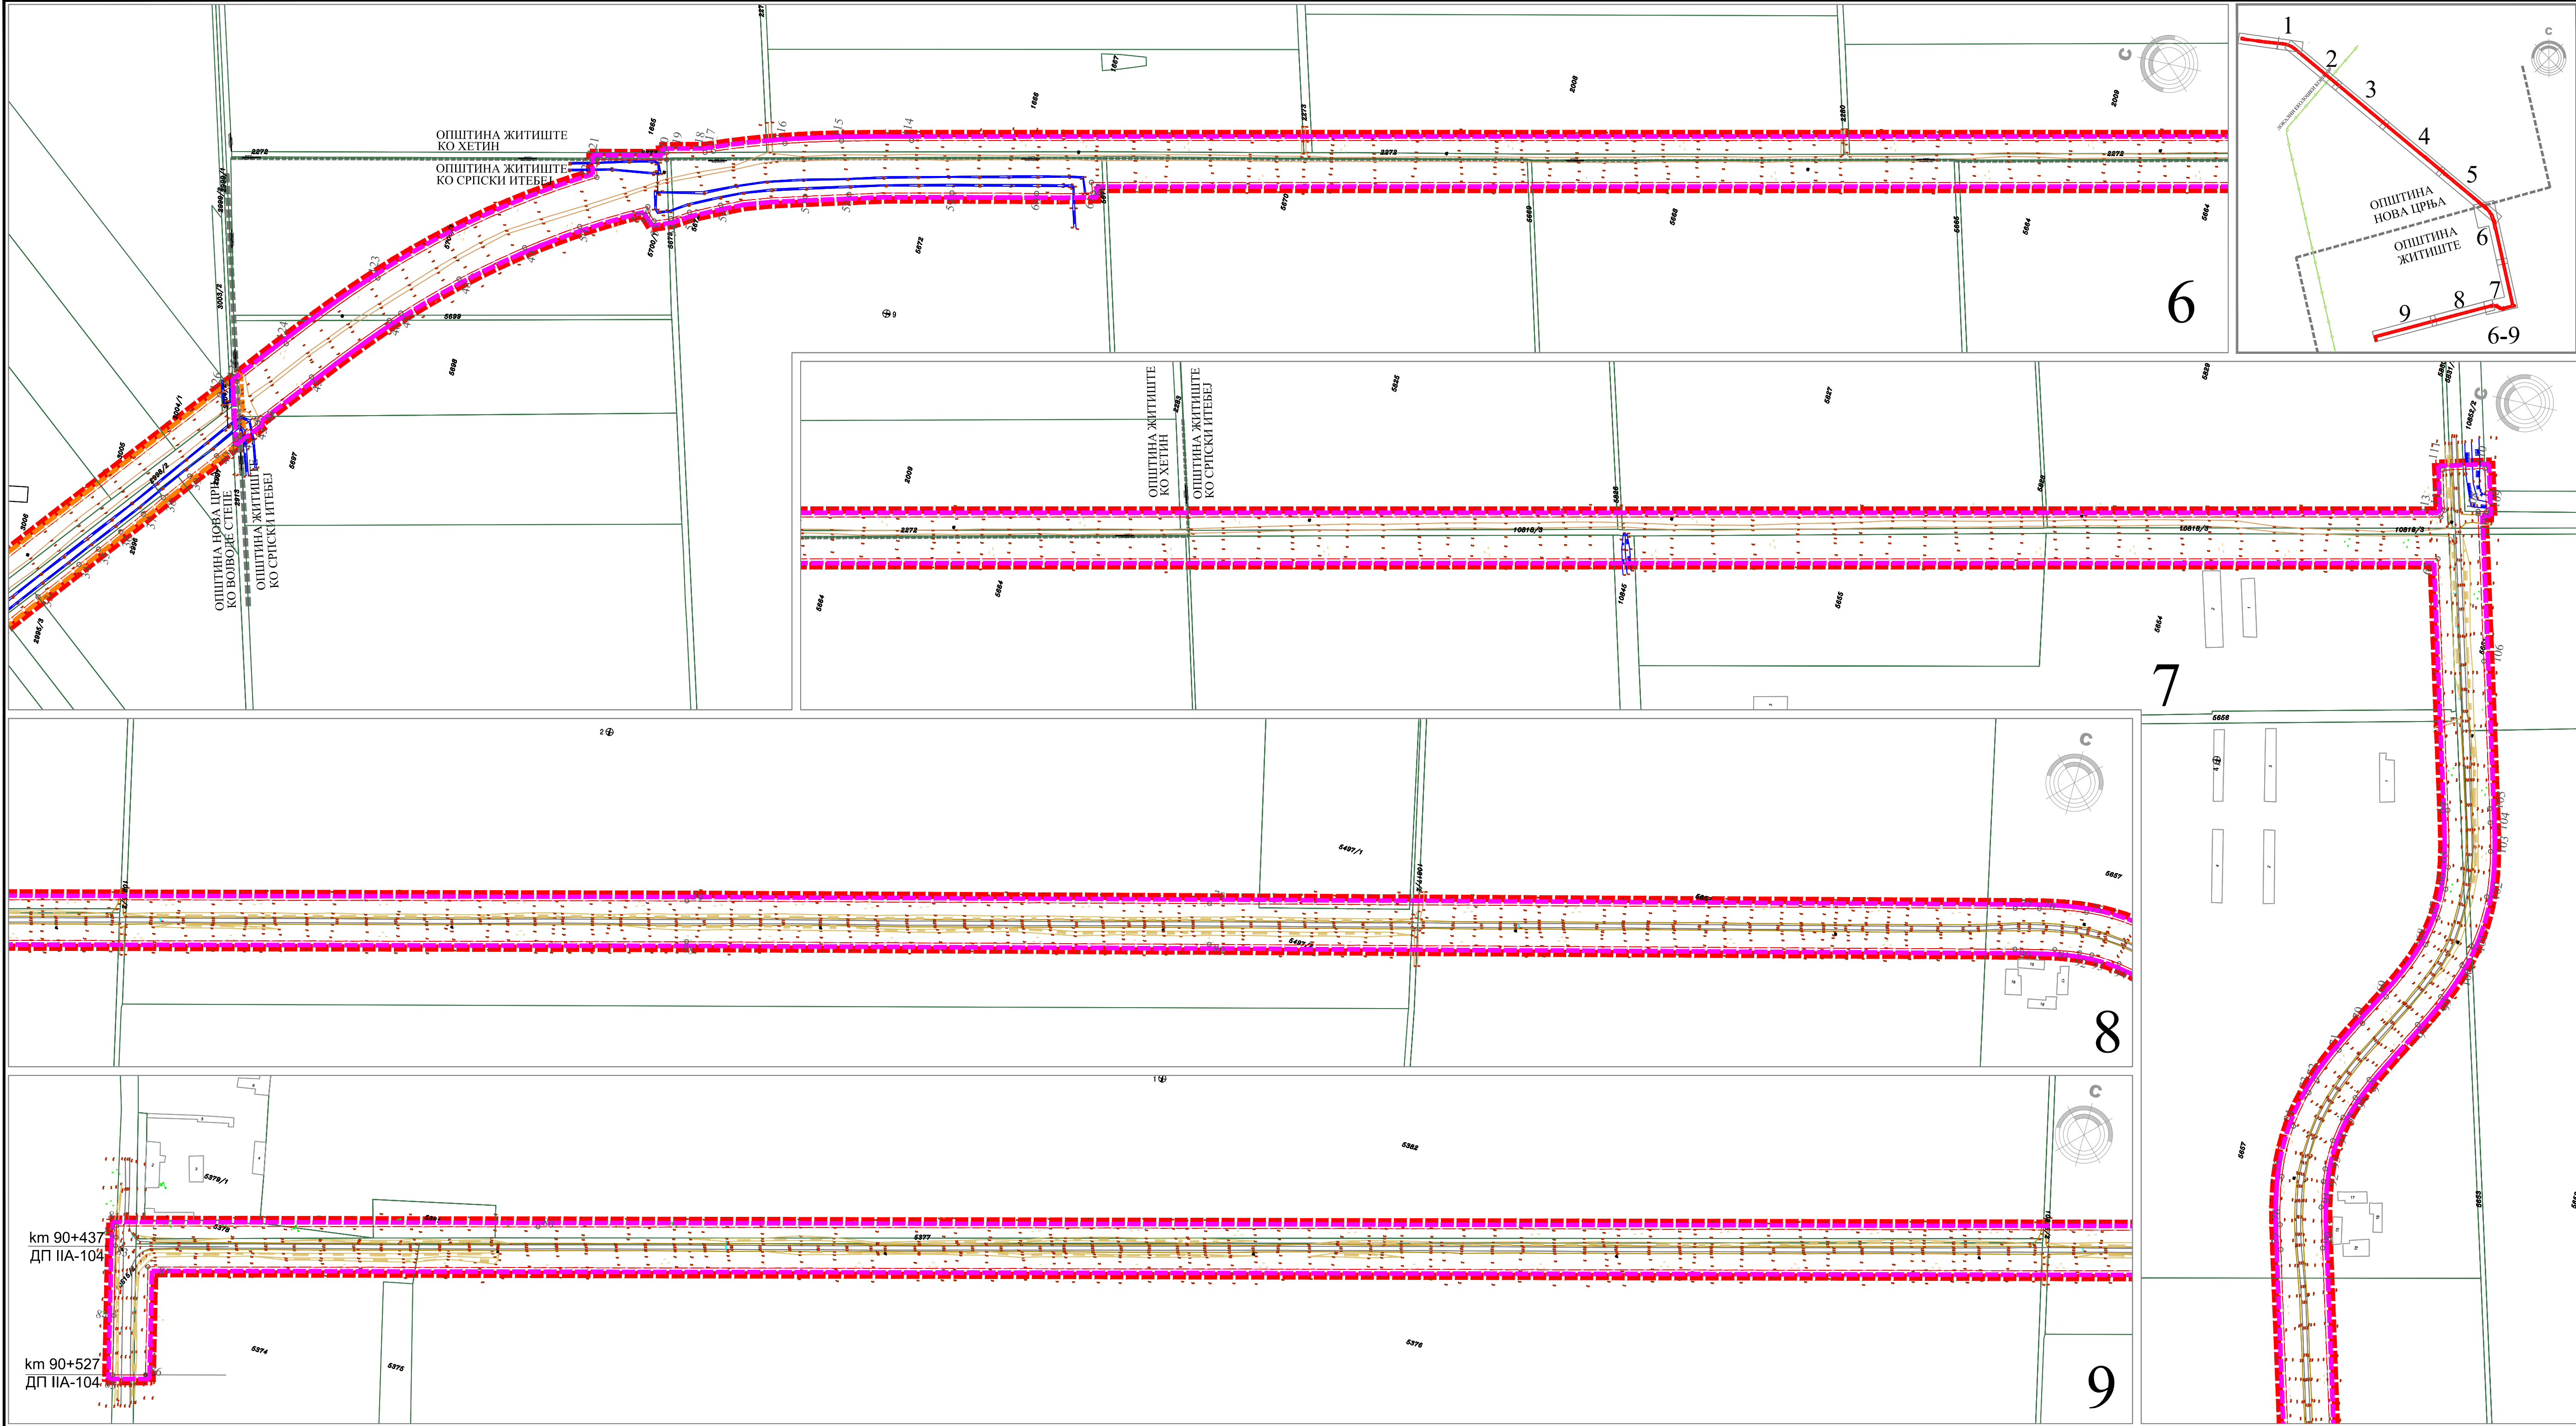

КООРДИНАТА ТАЧКА ОБУХВАТА			КООРДИНАТА ТАЧКА ОБУХВАТА			КООРДИНАТА ТАЧКА ОБУХВАТА		
ОЗНАКА	Y	X	ОЗНАКА	Y	X	ОЗНАКА	Y	X
1	7474127.44	5059992.14	66	7480210.91	5053689.75	131	7475520.60	5059639.19
2	7474130.72	5059989.26	67	7480189.69	5053690.70	132	7475372.23	5059759.25
3	7474159.25	5059985.52	68	7480168.98	5053695.15	133	7475312.84	5059810.60
4	7474192.09	5059981.02	69	7480126.28	5053714.60	134	7484665.95	5059588.31
5	7474224.93	5059976.51	70	7480104.01	5053727.08	135	7475126.76	5059893.71
6	7474224.54	5059980.01	71	7480081.56	5053739.31	136	7474820.33	5059931.78
7	7474327.96	5059986.92	72	7480057.28	5053750.31	137	7474614.20	5059953.40
8	7474443.37	5059953.82	73	7480047.01	5053753.81	138	7474544.67	5059963.08
9	7474435.42	5059953.27	74	7480021.16	5053759.39	139	7474436.66	5059978.00
10	7474434.66	5059948.00	75	7479984.25	5053759.69	140	7474435.62	5059971.12
11	7474540.54	5059933.37	76	7479950.05	5053753.36	141	7474306.99	5059989.55
12	7474610.06	5059923.68	77	7479932.84	5053748.96	142	7474234.15	5060000.08
13	7474840.15	5059900.19	78	7479358.88	5053598.00	143	7474195.83	5060005.61
14	7475120.21	5059864.43	79	7478986.67	5053499.70	144	7474169.39	5060009.45
15	7475297.79	5059784.47	80	7477212.84	5053105.78	145	7474142.24	5060013.37
16	7475501.41	5059616.13	81	7477213.01	5053025.64	146	7474130.41	5060015.07
17	7476274.37	5058972.42	82	7477214.84	5053017.56	147	7474132.42	5060030.65
18	7476333.64	5058923.02	83	7477216.01	5053011.49	148	7474086.56	5060036.87
19	7478000.88	5057532.93	84	7477228.30	5052961.43	149	7474081.70	5059998.35
20	7478241.19	5057332.66	85	7477238.69	5052919.14			
21	7478371.83	5057228.59	86	7477262.11	5052925.41			
22	7478378.84	5057227.40	87	7477243.16	5053002.44			
23	7478497.49	5057120.04	88	7478994.38	5053470.70			
24	7478875.37	5056804.37	89	7479366.53	5053568.99			
25	7479114.01	5056603.58	90	7479940.46	5053719.94			
26	7479277.25	5056467.42	91	7479968.83	5053727.34			
27	7479308.87	5056440.93	92	7479987.14	5053729.83			
28	7479398.24	5056366.06	93	7479996.27	5053730.53			
29	7479431.17	5056336.79	94	7480017.35	5053729.63			
30	7479487.71	5056291.33	95	7480035.25	5053725.99			
31	7479508.98	5056273.60	96	7480050.89	5053720.54			
32	7479551.38	5056238.91	97	7480065.75	5053713.68			
33	7479587.64	5056209.24	98	7480111.77	5053688.34			
34	7479616.66	5056185.50	99	7480134.90	5053676.43			
35	7479630.44	5056174.23	100	7480160.08	5053666.50			
36	7479646.11	5056161.40	101	7480175.31	5053662.67			
37	7479662.02	5056148.39	102	7480212.03	5053659.85			
38	7479676.75	5056136.94	103	7480244.45	5053664.16			
39	7479695.88	5056121.76	104	7480264.58	5053668.90			
40	7479714.33	5056106.20	105	7480274.32	5053671.48			
41	7479728.77	5056094.90	106	7480376.70	5053698.56			
42	7479731.27	5056092.75	107	7480479.08	5053725.63			
43	7479743.50	5056082.26	108	7480480.68	5053726.03			
44	7479746.43	5056083.58	109	7480481.96	5053720.04			
45	7479784.32	5056051.89	110	7480511.96	5053727.97			
46	7479835.99	5056006.15	111	7480504.24	5053757.20			
47	7479843.02	5055999.32	112	7480476.11	5053749.84			
48	7479876.08	5055963.83	113	7480470.98	5053751.16			
49	7479908.18	5055922.70	114	7480443.67	5053668.35			
50	7479931.48	5055887.48	115	7480032.39	5055717.31			
51	7479956.09	5055842.79	116	7480021.90	5055756.58			
52	7479952.99	5055842.01	117	7480005.21	5055805.54			
53	7479947.08	5055836.21	118	7480003.04	5055811.13			
54	7479951.31	5055824.85	119	7479996.90	5055838.01			
55	7479958.71	5055812.83	120	7479992.06	5055836.77			
56	7479968.55	5055792.01	121	7479981.29	5055885.85			
57	7479987.97	5055734.20	122	7479968.75	5055883.13			
58	7479996.14	5055703.66	123	7479864.00	5056020.76			
59	7480013.23	5055631.85	124	7479803.65	5056074.83			
60	7480026.11	5055572.46	125	7479769.44	5056103.44			
61	7480035.24	5055533.04	126	7479757.47	5056113.45			
62	7480042.47	5055535.81	127	7478447.06	5057208.33			
63	7480441.24	5053746.66	128	7478020.05	5057556.01			
64	7480266.63	5053700.47	129	7476348.31	5058949.85			
65	7480226.81	5053691.45	130	7476293.58	5058995.47			


ПЛАН ДЕТАЉНЕ РЕГУЛАЦИЈЕ ДРЖАВНОГ ПУТА ПА РЕДА БРОЈ 104,
деоница: Војвода Степа - Српски Итебеј од км 77+556 до км 90+527

ЛЕГЕНДА

- ГРАНИЦА ОБУХВАТА ПЛАНА ДЕТАЉНЕ РЕГУЛАЦИЈЕ
- ГРАНИЦА ОБУХВАТА ПДР - на територији општине Житиште
- ГРАНИЦА ОБУХВАТА ПДР - на територији општине Нова Црња
- ГРАНИЦА ЈЕДИНИЦЕ ЛОКАЛНЕ САМОУПРАВЕ
- ГРАНИЦА КАТАСТАРСКЕ ОПШТИНЕ
- ГРАНИЦА КАТАСТАРСКЕ ПАРЦЕЛЕ
- БРОЈ КАТАСТАРСКЕ ПАРЦЕЛЕ

КАТАСТАРСКО-ТОПОГРАФСКИ ПЛАН СА ГРАНИЦОМ ОБУХВАТА ПЛАНА, Р 1 : 2500

№1506 4001/2018 №1506 4001/2018 №1506 2700/2014 №1506 5000/2018 №1506 4001/2018 №1506 2700/2017 №1506 2230/2010		<div>ДРУШТВО ЗА ПРОЈЕКТОВАЊЕ И ИНЖИЊЕРИНГ</div> <div>SDP PROJEKT</div> <div>Д.О.О.</div>	
Београд, Милошова 2, 22240 ШИПЦ, СРБИЈА, Тел: 020/7124044, 7124044; Факс: 716/020; E-mail: office@sdpprojekt.rs; www.sdpprojekt.rs			
ОБРАЂИВАЧ	Сана Спасковић, дипл.инж.арх. бр. лш. 200 1041/08	ПОСРЕДНИК ИЗРАДЕ ПЛАНА: ОШТИЊА НОВА ДРВА ОШТИЊА НОВА ДРВА ОШТИЊА НОВА ДРВА ОШТИЊА ЖИТНИЦЕ ОШТИЊА УРБАНИСТИ ОШТИЊА ЖИТНИЦЕ	ОШТИЊА НОВА ДРВА ОШТИЊА НОВА ДРВА ОШТИЊА НОВА ДРВА ОШТИЊА ЖИТНИЦЕ ОШТИЊА УРБАНИСТИ ОШТИЊА ЖИТНИЦЕ
ДИРЕКТОР	Нина Рубић, дипл.инж.арх. бр. лш. 200 1419/13	<i>Бранислав Радисав</i>	Оштенце за привреду, урбашизм, путни пројекат, ставбење и комуналне послове и заштити животне средине
ОДГОВОРНИ УРБАНИСТА	Зоран Мисирковић, дипл.грађ.инж. бр. лш. 312 0963/03		Оштенце за привреду, урбашизм, путни пројекат, ставбење и комуналне послове и заштити животне средине
ПРОЈЕКТАНТ	Зоран Мисирковић, дипл.грађ.инж. бр. лш. 312 0963/03		Оштенце за привреду, урбашизм, путни пројекат, ставбење и комуналне послове и заштити животне средине
САРАДНИК	Славица Парезовић, грађ.техн.	✶	Оштенце за привреду, урбашизм, путни пројекат, ставбење и комуналне послове и заштити животне средине
НАРУЧИЛАЦ (ИНВЕСТИТОР)	ДП "Плужни Србије" Булевар краља Александра 282, Београд	✶	Оштенце за привреду, урбашизм, путни пројекат, ставбење и комуналне послове и заштити животне средине
ДАТУМ	БРОЈ ЕВИДЕНЦИЈЕ	РАЗМЕРА	БРОЈ ПРТЕЖА
Београд, 2024.	57/23-ИДР	1:2500	1.В

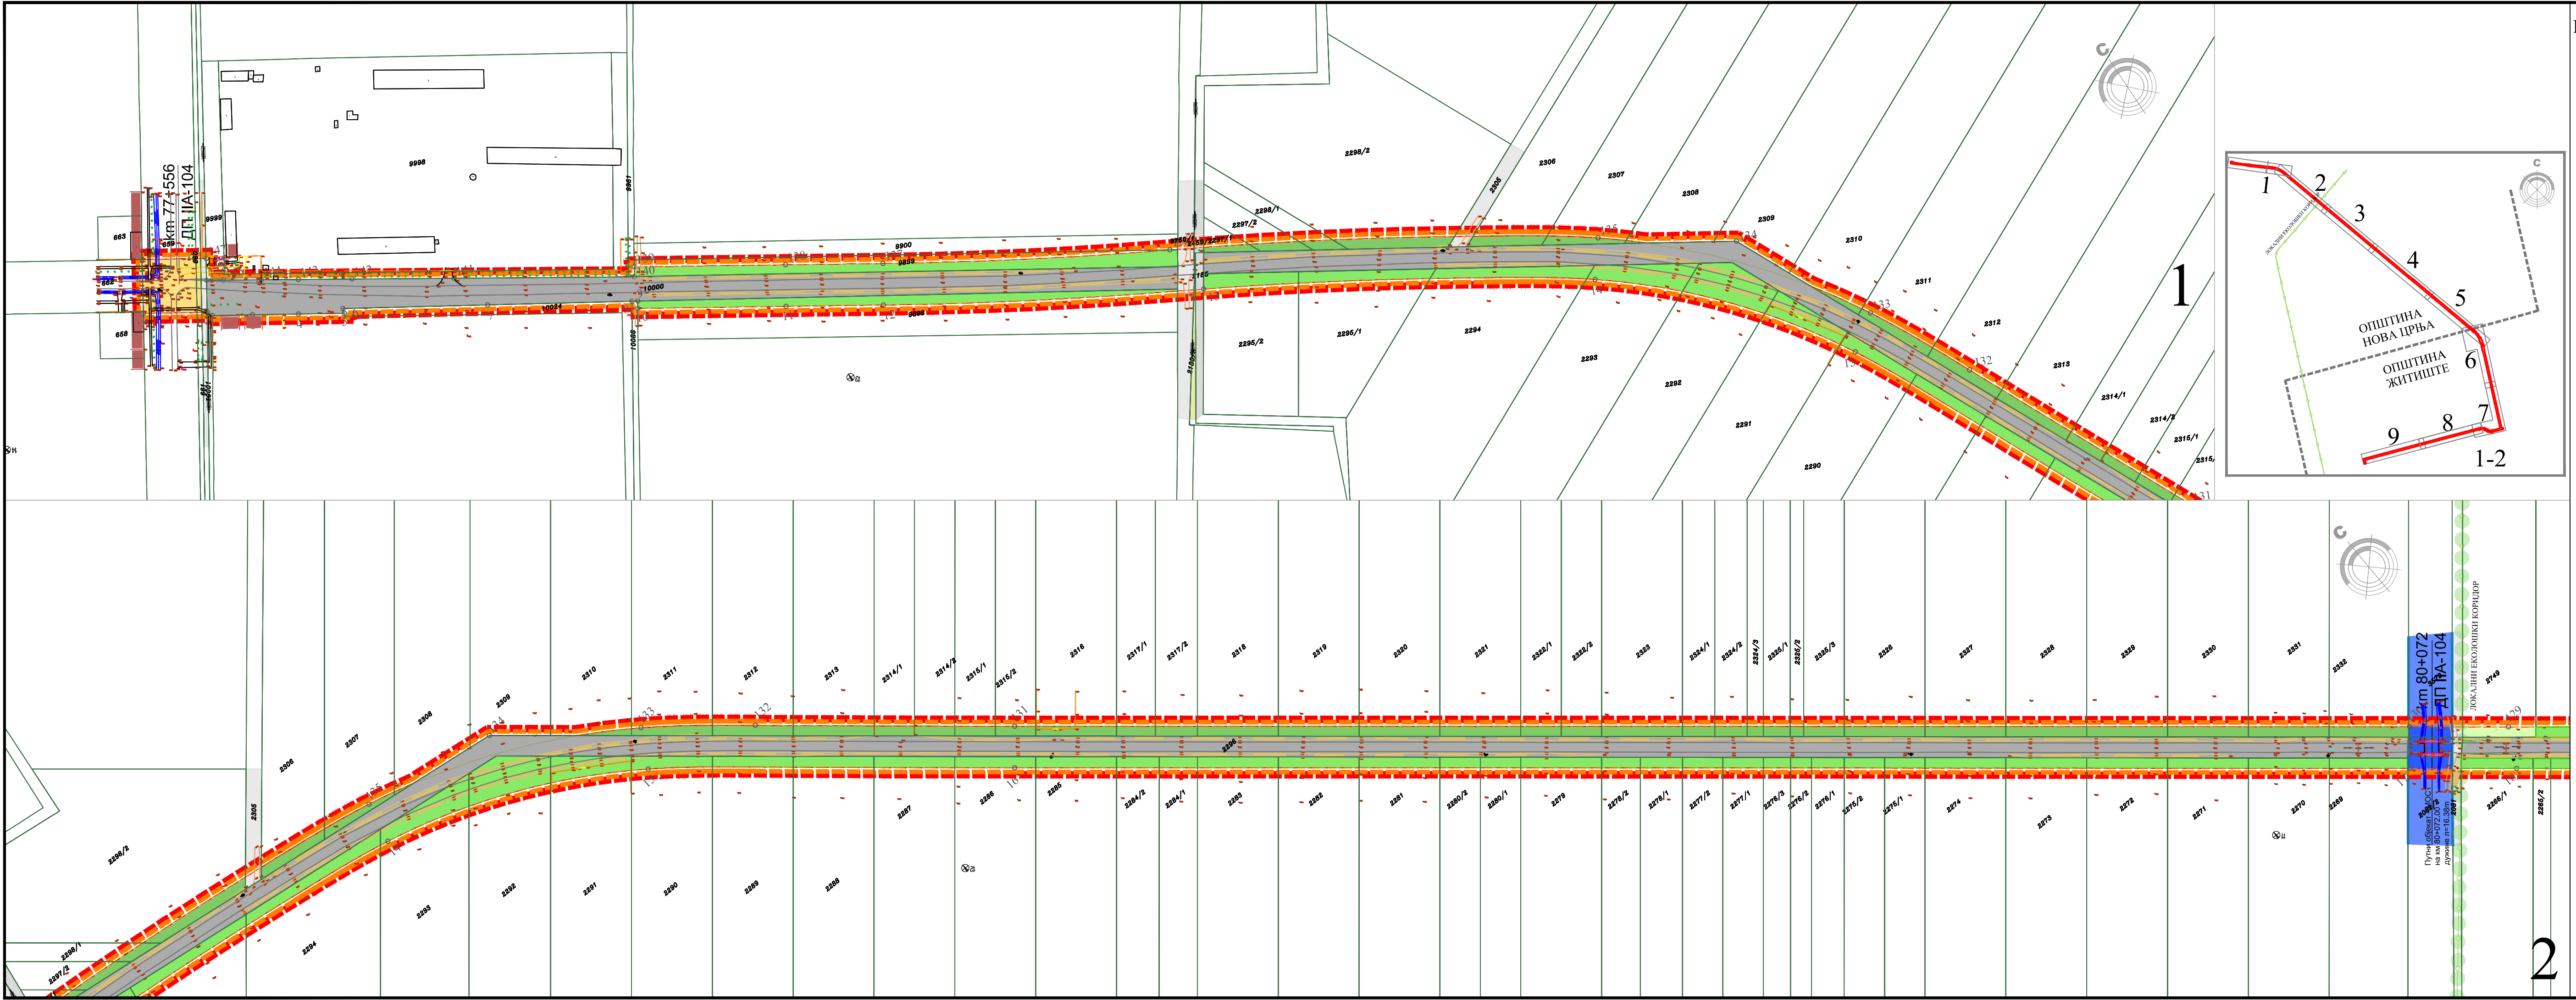


ПЛАН ДЕТАЉНЕ РЕГУЛАЦИЈЕ ДРЖАВНОГ ПУТА ПА РЕДА БРОЈ 104,
деоница: Војвода Степа - Српски Итебеј од km 77+556 до km 90+527

ЛЕГЕНДА

- ГРАНИЦА ОБУХВАТА ПЛАНА ДЕТАЉНЕ РЕГУЛАЦИЈЕ
 - ГРАНИЦА ОБУХВАТА ПДР - на територији општине Житиште
 - ГРАНИЦА ОБУХВАТА ПДР - на територији општине Нова Црња
 - ГРАНИЦА ЈЕДИНИЦЕ ЛОКАЛНЕ САМОУПРАВЕ
 - ГРАНИЦА КАТАСТАРСКЕ ОПШТИНЕ
 - ГРАНИЦА КАТАСТАРСКЕ ПАРЦЕЛЕ
 - БРОЈ КАТАСТАРСКЕ ПАРЦЕЛЕ
 - ЛОКАЛНИ ЕКОЛОШКИ КОРИДОР
- ПОВРШИНЕ ЈАВНЕ НАМЕНЕ
- ДРЖАВНИ ПУТ
 - НЕКАТЕГОРИСАНИ ПУТ
 - КАНАЛ
- ОСТАЛЕ ПОВРШИНЕ
- ЗЕМЉИШТЕ У ГРАЂЕВИНСКОМ ПОДРУЧЈУ НАСЕЉА
 - УЛИЦА
 - ГРАЂЕВИНСКО ЗЕМЉИШТЕ ИЗВАН ГРАЂЕВИНСКОГ ПОДРУЧЈА НАСЕЉА
 - РАДНА ЗОНА
 - ПОЉОПРИВРЕДНО ЗЕМЉИШТЕ У ПРИВАТНОЈ СВОЛИНИ
 - ПОЉОПРИВРЕДНО ЗЕМЉИШТЕ У ЈАВНОЈ СВОЛИНИ

ПОСТОЈЕЋА НАМЕНА ПОВРШИНА, Р 1 : 2500

КНЕЗА МИЛОША 2, 22240 ШИД, СРБИЈА; Тел: 022/712-004, 712-044; Факс: 716-420; Е-mail: office@sidprojektr.rs; www.sidprojektr.rs			ДРУШТВО ЗА ПРОЈЕКТОВАЊЕ И ИНЖЕЊЕРИНГ SIDPROJEKT Д.О.О.		
ОБРАЂИВАЧ			НОСИЛАЦ ИЗРАДЕ ПЛАНА: ОПШТИНА НОВА ЦРЊА ОПШТИНСКА УПРАВА ОПШТИНЕ НОВА ЦРЊА Одељење за привреду и локални економски развој ОПШТИНА ЖИТИШТЕ ОПШТИНСКА УПРАВА ОПШТИНЕ ЖИТИШТЕ Одељење за привреду, урбанизам, путну привреду, стамбене и комуналне послове и заштити животне средине		
ДИРЕКТОР	Саша Спасојевић, дипл.инж.арх. бр. лич. 200 1041 08	<i>Spasovic</i>	НАЗИВ: ПЛАН ДЕТАЉНЕ РЕГУЛАЦИЈЕ ДРЖАВНОГ ПУТА ПА РЕДА БРОЈ 104, деоница: Војвода Степа - Српски Итебеј од km 77+556 до km 90+527		
ОДГОВОРНИ УРБАНИСТА	Ивана Рудић, дипл.инж.арх. бр. лич. 200 1419 13	<i>Rudic</i>	ОЗНАКА И НАЗИВ ДЕЛА ПРОЕКТА: ПЛАН ДЕТАЉНЕ РЕГУЛАЦИЈЕ		
ПРОЈЕКТАНТ			НАЗИВ ЦРТЕЖА: ПОСТОЈЕЋА НАМЕНА ПОВРШИНА		
САРАДНИК	Славиша Парезановић, грађ.техн.	<i>P</i>	ВРСТА ПЛАНИСKE ДОКУМЕНТАЦИЈЕ		
НАРУЧИЛАЦ (ИНВЕСТИТОР):	ЈП "Путеви Србије" Булевар краља Александра 282, Београд		БРОЈ ЦРТЕЖА: ПДР 2.а		
ДАТУМ: Децембар 2024	БРОЈ ЕВИДЕНЦИЈЕ: 57/23-ПДР	РАЗМЕРА: 1:2500			

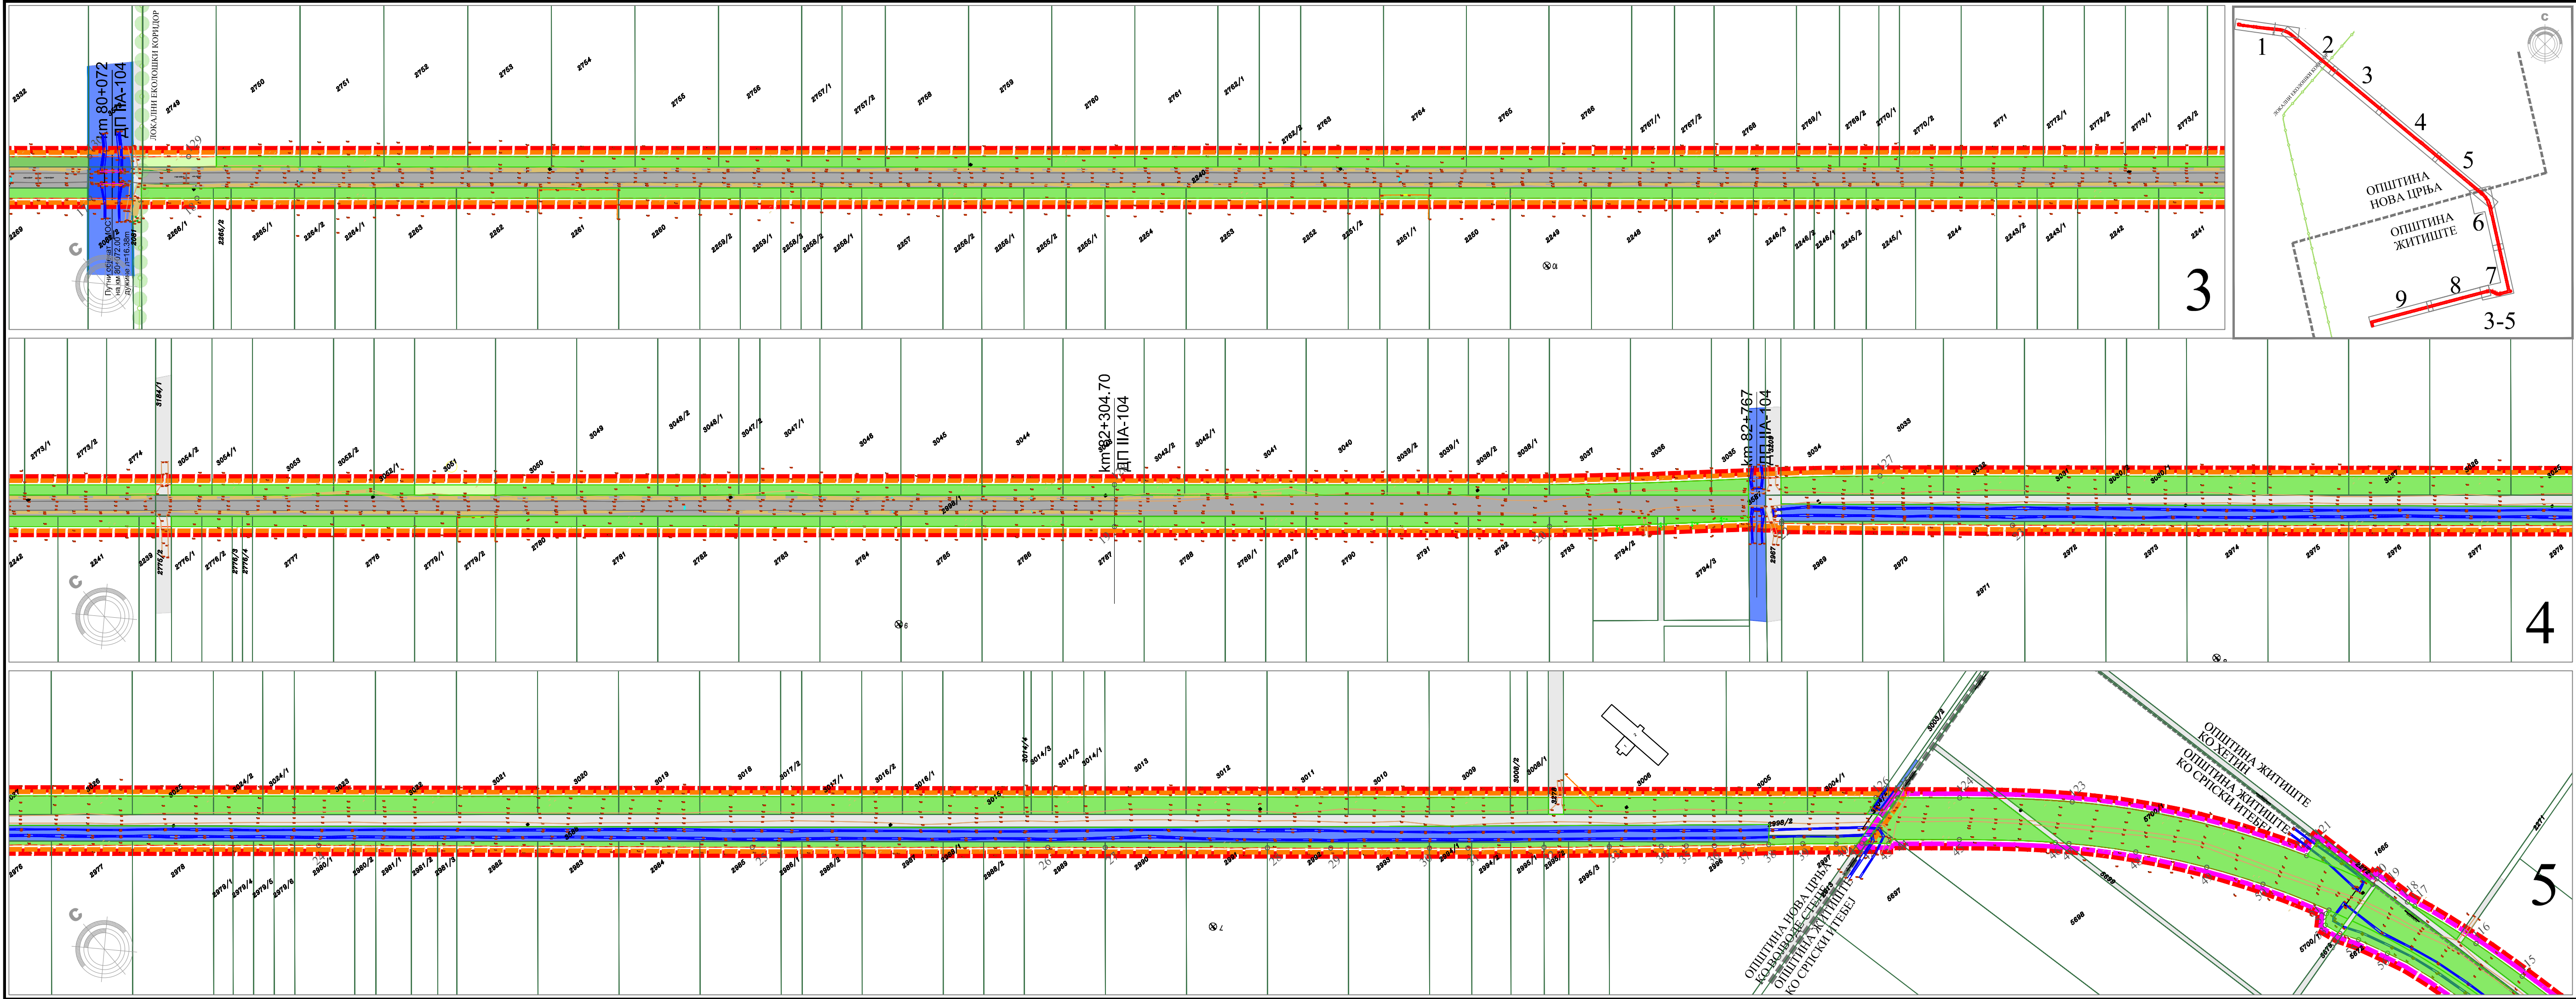


ПЛАН ДЕТАЉНЕ РЕГУЛАЦИЈЕ ДРЖАВНОГ ПУТА ПА РЕДА БРОЈ 104,
деоница: Војвода Степа - Српски Итебеј од km 77+556 до km 90+527

ЛЕГЕНДА

- ГРАНИЦА ОБУХВАТА ПЛАНА ДЕТАЉНЕ РЕГУЛАЦИЈЕ
 - ГРАНИЦА ОБУХВАТА ПДР - на територији општине Житиште
 - ГРАНИЦА ОБУХВАТА ПДР - на територији општине Нова Црња
 - ГРАНИЦА ЈЕДИНИЦЕ ЛОКАЛНЕ САМОУПРАВЕ
 - ГРАНИЦА КАТАСТАРСКЕ ОПШТИНЕ
 - ГРАНИЦА КАТАСТАРСКЕ ПАРЦЕЛЕ
 - БРОЈ КАТАСТАРСКЕ ПАРЦЕЛЕ
 - ЛОКАЛНИ ЕКОЛОШКИ КОРИДОР
- ПОВРШИНЕ ЈАВНЕ НАМЕНЕ
- ДРЖАВНИ ПУТ
 - НЕКАТЕГОРИСАНИ ПУТ
 - КАНАЛ
- ОСТАЛЕ ПОВРШИНЕ
- ЗЕМЉИШТЕ У ГРАЂЕВИНСКОМ ПОДРУЧЈУ НАСЕЉА
 - УЛИЦА
 - ГРАЂЕВИНСКО ЗЕМЉИШТЕ ИЗВАН ГРАЂЕВИНСКОГ ПОДРУЧЈА НАСЕЉА
 - РАДНА ЗОНА
 - ПОЉОПРИВРЕДНО ЗЕМЉИШТЕ У ПРИВАТНОЈ СВОЈИНИ
 - ПОЉОПРИВРЕДНО ЗЕМЉИШТЕ У ЈАВНОЈ СВОЈИНИ

ПОСТОЈЕЋА НАМЕНА ПОВРШИНА, Р 1 : 2500

ДРУШТВО ЗА ПРОЈЕКТОВАЊЕ И ИНЖЕЊЕРИНГ SIDPROJEKT Д.О.О.	
КНЕЗА МИЛОША 2, 22240 ШИД, СРБИЈА; Тел: 022/712-004, 712-044; Факс: 716-020; Е-mail: office@sidprojektr.rs; www.sidprojektr.rs	
ОБРАЂИВАЧ	
ДИРЕКТОР	Саша Спасојевић, дипл.инж.арх. бр. лиц. 200 1041 08
ОДГОВОРНИ УРБАНИСТА	Ивана Рудић, дипл.инж.арх. бр. лиц. 200 1419 13
ПРОЈЕКТАНТ	Зоран Милојевић, дипл.грађ.инж бр. лиц. 312 0963 03
САРАДНИК	Славиша Парезановић, грађ.техн.
НАРУЧИЛАЦ (ИНВЕСТИТОР)	ЈП "Путеви Србије" Булевар краља Александра 282, Београд
ДАТУМ:	БРОЈ ЕВИДЕНЦИЈЕ: 57/23-ПДР
Децембар 2024	РАЗМЕРА: 1:2500
НАЗИВ ДЕЛА ПРОЈЕКТА: ПЛАН ДЕТАЉНЕ РЕГУЛАЦИЈЕ	
НАЗИВ ЦРТЕЖА: ПОСТОЈЕЋА НАМЕНА ПОВРШИНА	
ВРСТА ПЛАЊСКЕ ДОКУМЕНТАЦИЈЕ	БРОЈ ЦРТЕЖА:
ПДР	2.6

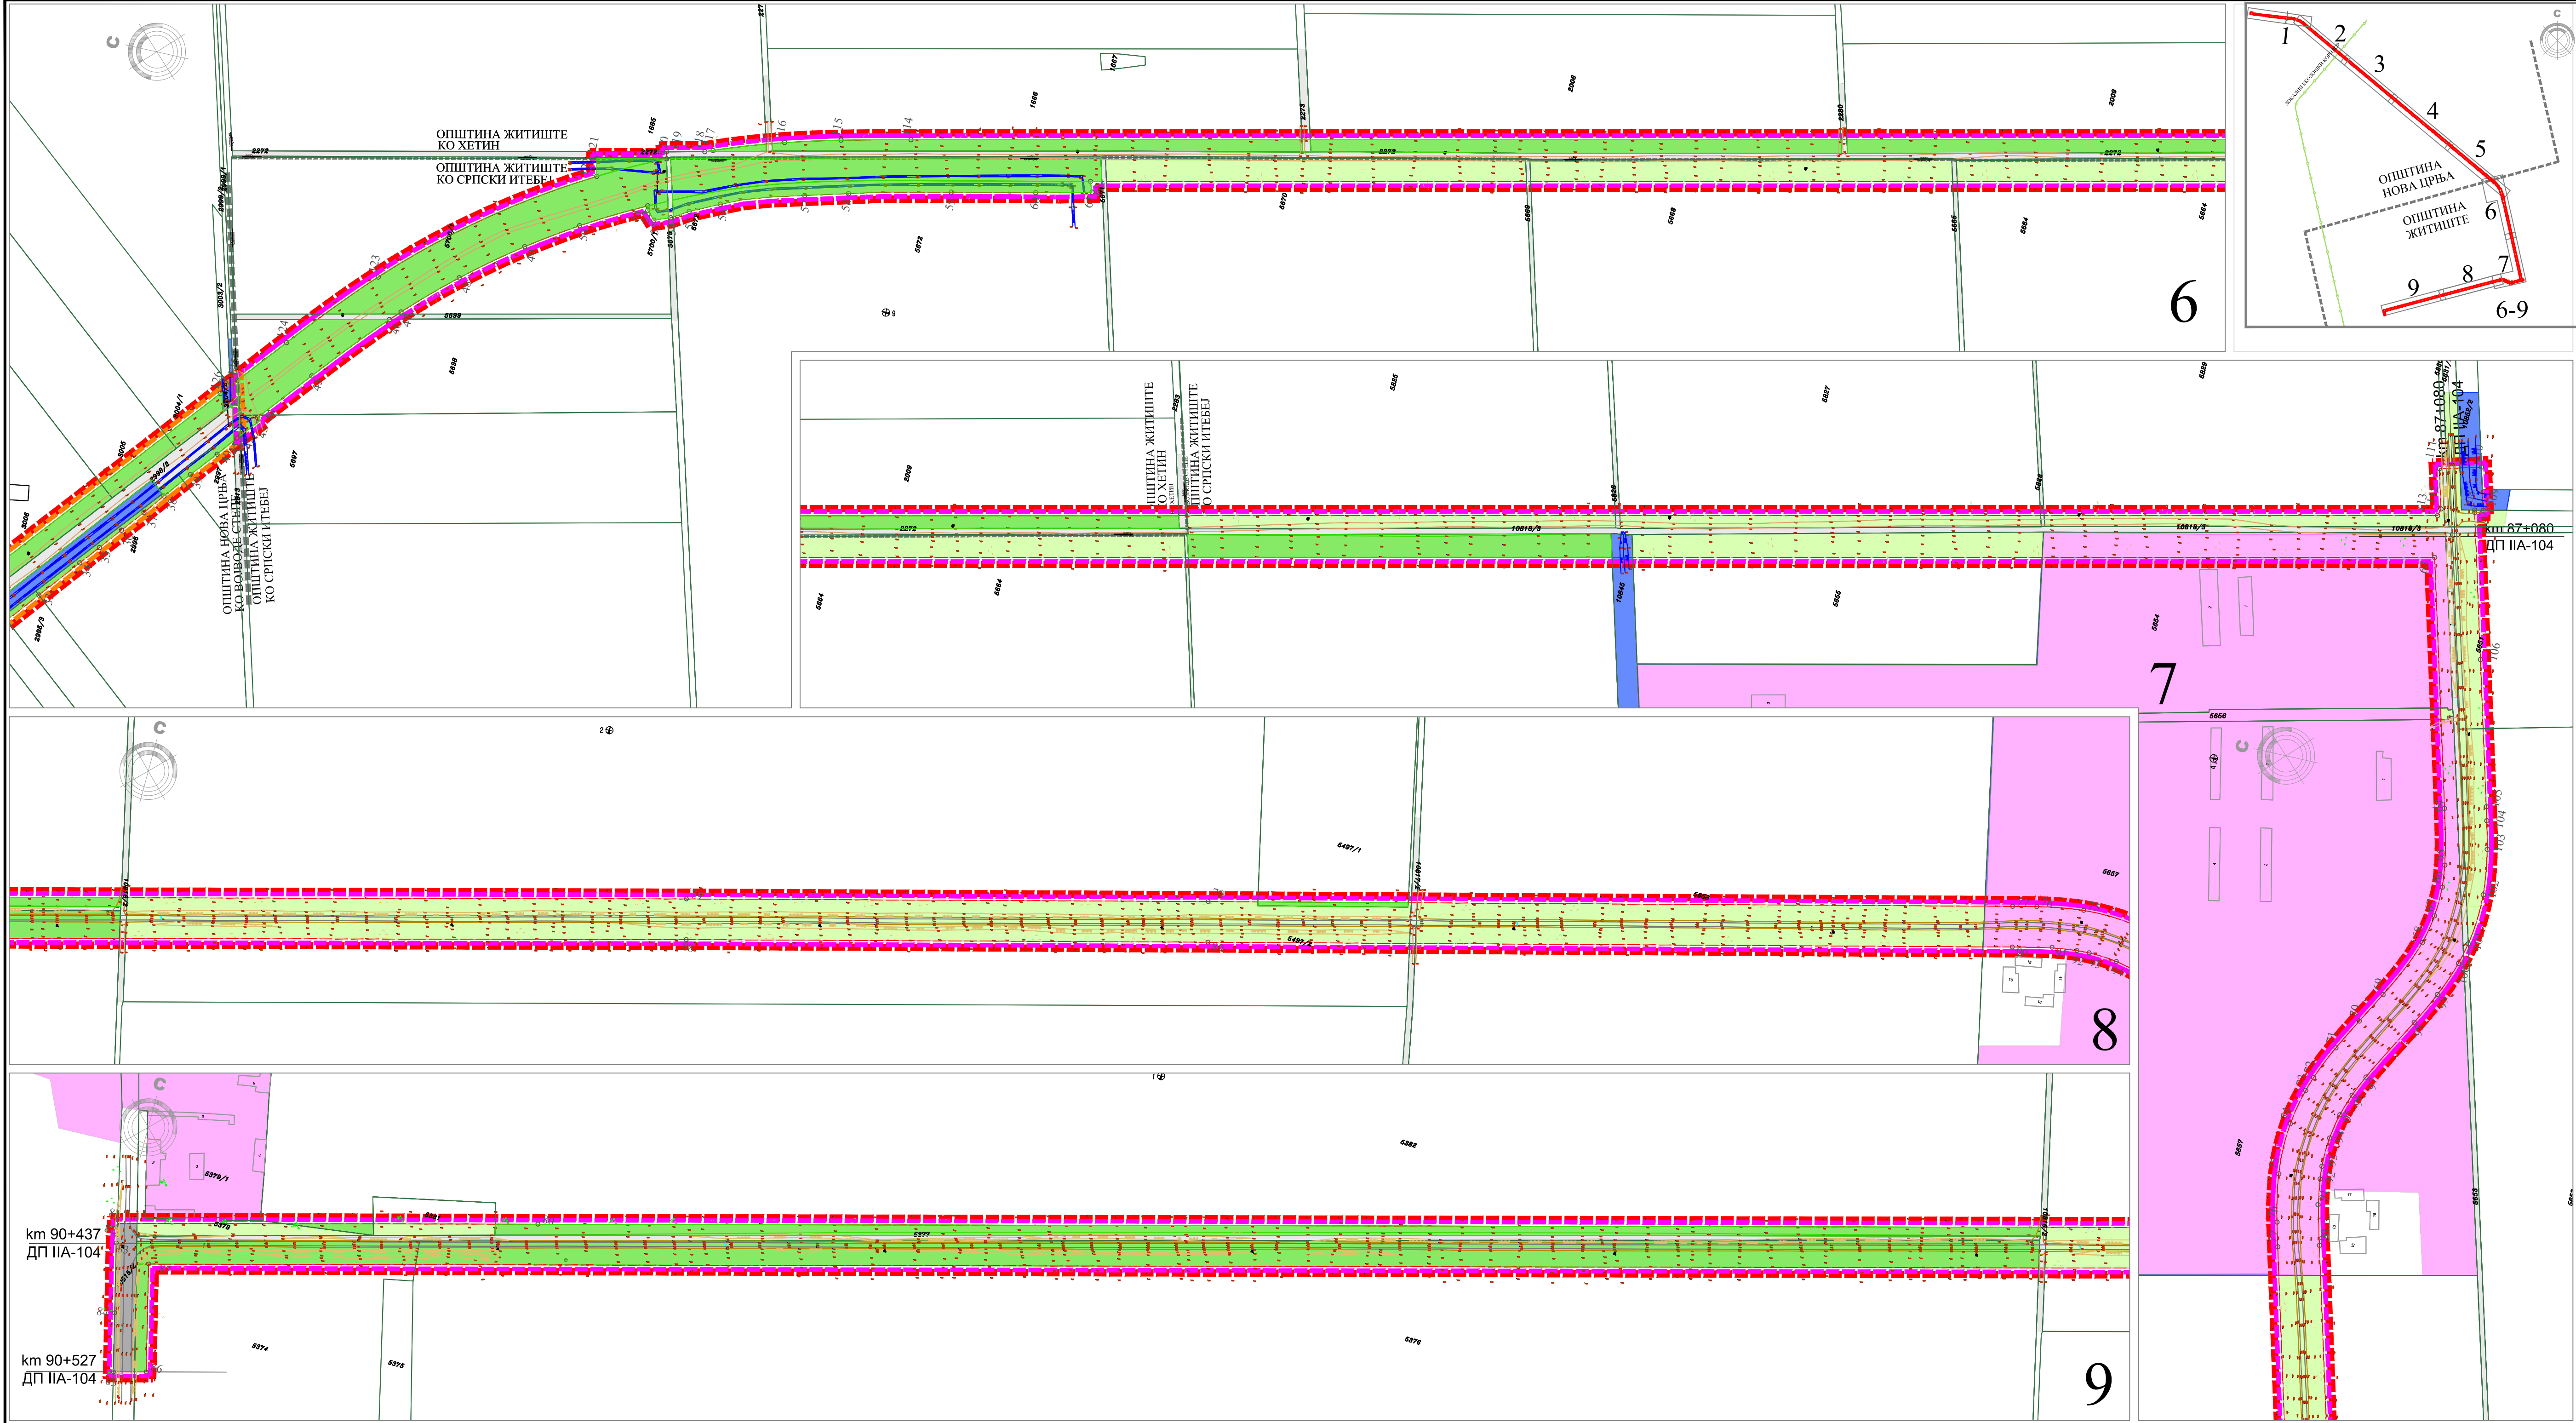

ПЛАН ДЕТАЉНЕ РЕГУЛАЦИЈЕ ДРЖАВНОГ ПУТА IIА РЕДА БРОЈ 104,
деоница: Војвода Степа - Српски Итебеј од km 77+556 до km 90+527

ЛЕГЕНДА

- ГРАНИЦА ОБУХВАТА ПЛАНА ДЕТАЉНЕ РЕГУЛАЦИЈЕ
- ГРАНИЦА ОБУХВАТА ПДР - на територији општине Житиште
- ГРАНИЦА ОБУХВАТА ПДР - на територији општине Нова Црња
- ГРАНИЦА ЈЕДИНИЦЕ ЛОКАЛНЕ САМОУПРАВЕ
- ГРАНИЦА КАТАСТАРСКЕ ОПШТИНЕ
- ГРАНИЦА КАТАСТАРСКЕ ПАРЦЕЛЕ
- БРОЈ КАТАСТАРСКЕ ПАРЦЕЛЕ
- ЛОКАЛНИ ЕКОЛОШКИ КОРИДОР

ПОВРШИНЕ ЈАВНЕ НАМЕНЕ



- ДРЖАВНИ ПУТ
- НЕКАТЕГОРИСАНИ ПУТ
- КАНАЛ

ОСТАЛЕ ПОВРШИНЕ

- ЗЕМЉИШТЕ У ГРАЂЕВИНСКОМ ПОДРУЧЈУ НАСЕЉА
- УЛИЦА
- ГРАЂЕВИНСКО ЗЕМЉИШТЕ ИЗВАН ГРАЂЕВИНСКОГ ПОДРУЧЈА НАСЕЉА
- РАДНА ЗОНА
- ПОЉОПРИВРЕДНО ЗЕМЉИШТЕ У ПРИВАТНОЈ СВОЈИНИ
- ПОЉОПРИВРЕДНО ЗЕМЉИШТЕ У ЈАВНОЈ СВОЈИНИ


ПОСТОЈЕЋА НАМЕНА ПОВРШИНА, Р 1 : 2500

КНЕЗА МИЛОША 2, 22240 ШИД, СРБИЈА: Тел: 022/712-004, 712-044; Факс: 716-020; E-mail: office@sidprojekt.rs; www.sidprojekt.rs		ДРУШТВО ЗА ПРОЈЕКТОВАЊЕ И ИНЖЕЊЕРИНГ	
ОБРАЂИВАЧ		SIDPROJEKT Д.О.О.	
ДИРЕКТОР	Саша Спасојевић, дипл.инж.арх. бр. лис. 200 1041 08	НОСИЛАЦИ ЗАДАТЕ ПЛАНА: ОПШТИНА НОВА ЦРЊА ОПШТИНСКА УПРАВА ОПШТИНЕ НОВА ЦРЊА Одељење за привреду и локални економски развој ОПШТИНА ЖИТИШТЕ ОПШТИНСКА УПРАВА ОПШТИНЕ ЖИТИШТЕ Одељење за привреду, урбанизам, путну привреду, стабене и комуналне послове и заштитну животне средине	
ОДГОВОРНИ УРБАНИСТА	Ивана Рудић, дипл.инж.арх. бр. лис. 200 1419 13		
ПРОЈЕКТАНТ	Зоран Милојевић, дипл.грађ.инж. бр. лис. 312 0963 03	НАЗИВ: ПЛАН ДЕТАЉНЕ РЕГУЛАЦИЈЕ ДРЖАВНОГ ПУТА IIА РЕДА БРОЈ 104, деоница: Војвода Степа - Српски Итебеј од km 77+556 до km 90+527	
САРАДНИК	Славица Парезановић, грађ.техн.	ОЗНАКА И НАЗИВ ДЕЛА ПРОЈЕКТА: ПЛАН ДЕТАЉНЕ РЕГУЛАЦИЈЕ	
НАРУЧИЛАЦ (ИНВЕСТИТОР)	ЈП "Путева Србије" Булевар краља Александра 282, Београд	НАЗИВ ЦРТЕЖА:	ОСТАВА ПЛАТОВСКИ ДОКУМЕНТАЦИЈИ
ДАТУМ:	БРОЈ ЕВИДЕНЦИЈЕ:	ПОСТОЈЕЋА НАМЕНА ПОВРШИНА	БРОЈ ЦРТЕЖА:
Децембар 2024	57/23-ПДР	РАЗМЕРА: 1:2500	ПДР 2.В

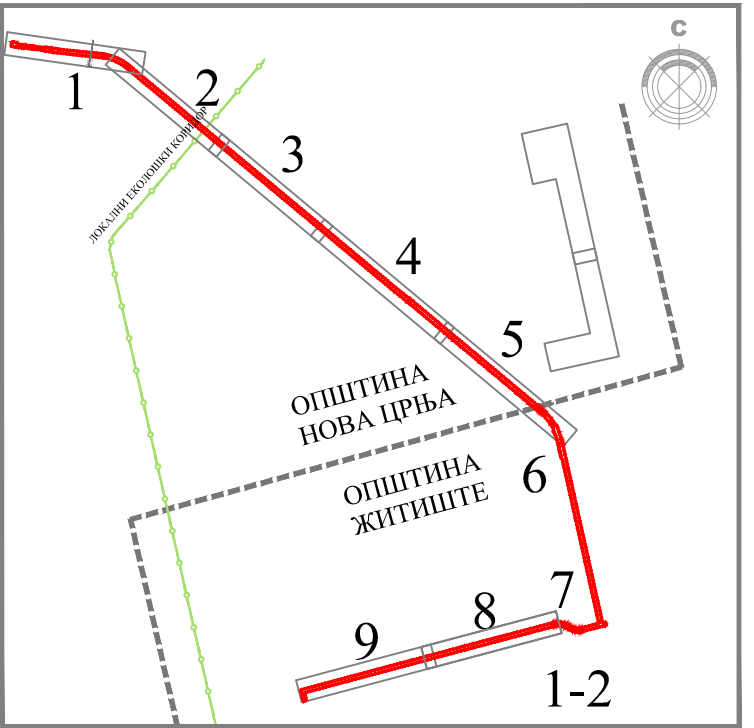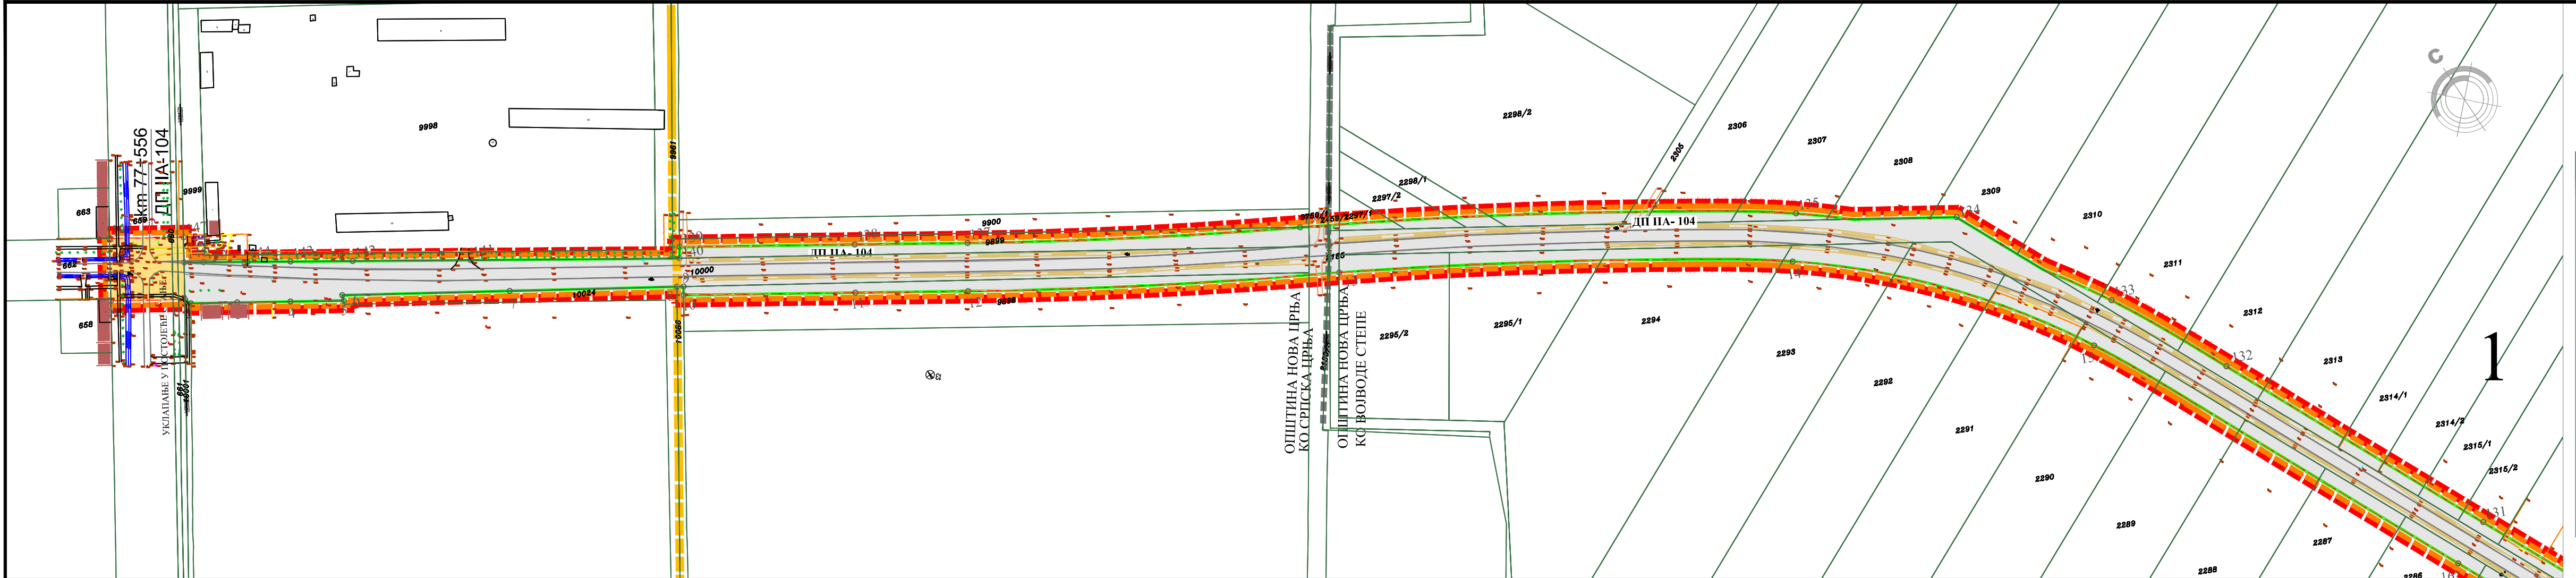


ЛЕГЕНДА

- ГРАНИЦА ОБУХВАТА ПЛАНА ДЕТАЉНЕ РЕГУЛАЦИЈЕ
- ГРАНИЦА ОБУХВАТА ПДР - на територији општине Житиште
- ГРАНИЦА ОБУХВАТА ПДР - на територији општине Нова Црња
- ГРАНИЦА ЈЕДИНИЦЕ ЛОКАЛНЕ САМОУПРАВЕ
- ГРАНИЦА КАТАСТАРСКЕ ОПШТИНЕ
- ГРАНИЦА КАТАСТАРСКЕ ПАРЦЕЛЕ
- БРОЈ КАТАСТАРСКЕ ПАРЦЕЛЕ
- РЕГУЛАЦИОНА ЛИНИЈА
- РАЗДВАЈА ПОВРШИНЕ ЈАВНЕ НАМЕНЕ ОД ПОВРШИНА ОСТАЛЕ НАМЕНЕ
- РЕГУЛАЦИОНА ЛИНИЈА- унутар површина јавне намене
- ГРАНИЦА ГРАЂЕВИНСКОГ ПОДРУЧЈА
- ЛОКАЛНИ ЕКОЛОШКИ КОРИДОР
- ПОВРШИНЕ ЈАВНЕ НАМЕНЕ
- САОБРАЋАЈНЕ ПОВРШИНЕ
- ВОДНЕ ПОВРШИНЕ
- САОБРАЋАЈНЕ ПОВРШИНЕ У ГРАЂЕВИНСКОМ ПОДРУЧЈУ НАСЕЉА -УЛИЦА

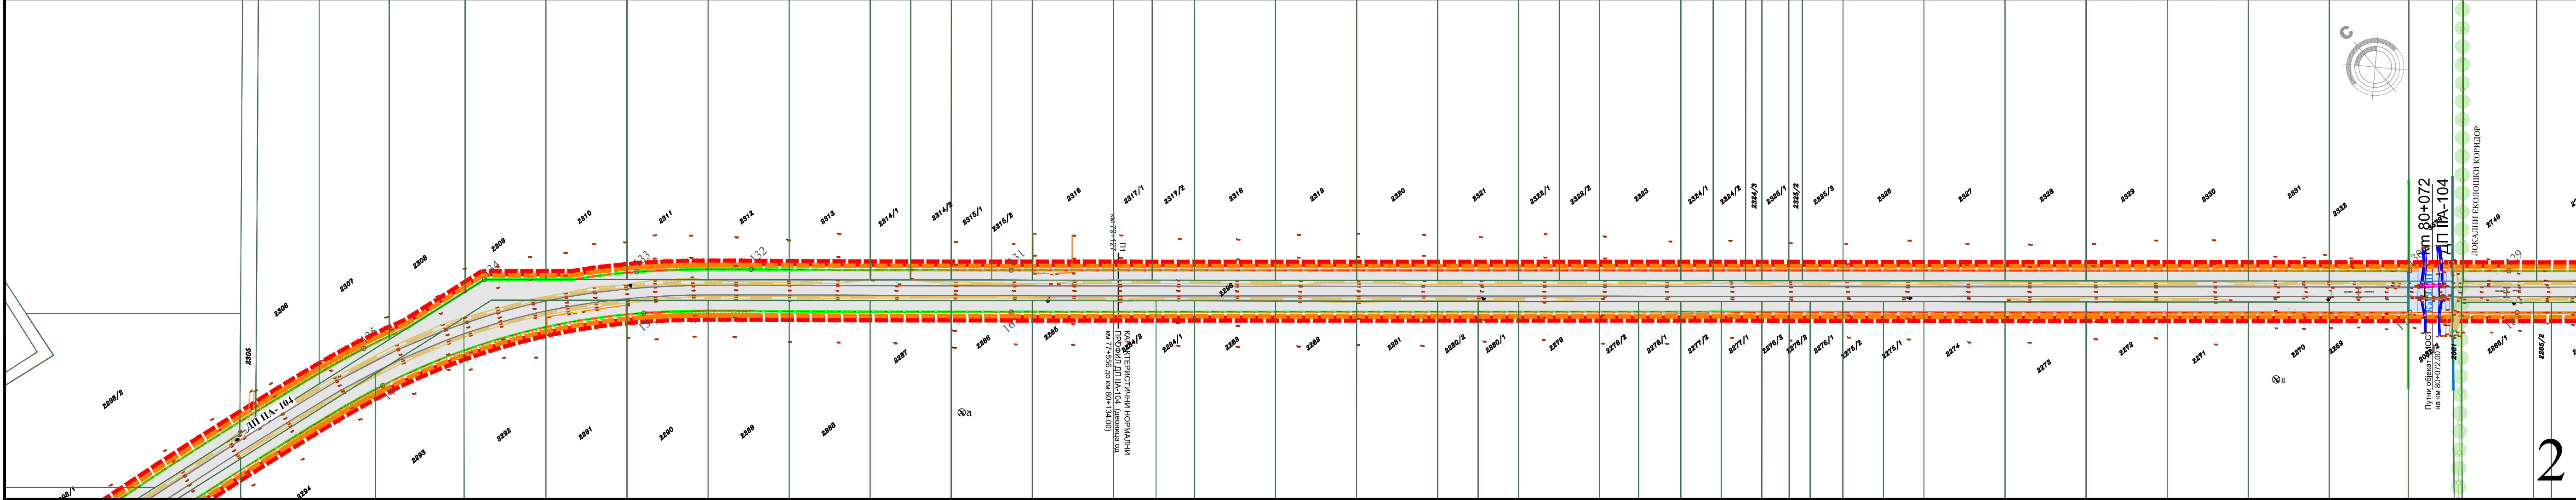

ПЛАНИРАНА НАМЕНА ПОВРШИНА Р 1 : 2500

ДРУШТВО ЗА ПРОЈЕКТОВАЊЕ И ИНЖЕЊЕРИНГ SIDPROJEKT Д.О.О.		
КНЕЗА МИЛОША 2, 22240 ШИД, СРБИЈА; Тел: 022/712-004, 712-044; Факс: 716-020; Е-mail: office@sidprojektr.rs; www.sidprojektr.rs		
ОБРАЂИВАЧ		НОСИЛАЦ ИЗРАДЕ ПЛАНА:
ДИРЕКТОР		ОПШТИНА НОВА ЦРЊА
ОДГОВОРНИ УРБАНИСТА		ОПШТИНСКА УПРАВА ОПШТИНЕ НОВА ЦРЊА
ПРОЈЕКТАНТ		ОПШТИНА ЖИТИШТЕ
САРАДНИК		ОПШТИНСКА УПРАВА ОПШТИНЕ ЖИТИШТЕ
НАРУЧИЛАЦ (ИНВЕСТИТОР):		Одељење за привреду, урбанизам, путну привреду, стамбене и комуналне послове и заштиту животне средине
ДАТУМ:		НАЗИВ:
Децембар 2024.		ПЛАН ДЕТАЉНЕ РЕГУЛАЦИЈЕ ДРЖАВНОГ ПУТА ПА РЕДА БРОЈ 104, деоница: Војвода Степа - Српски Итебеј од km 77+556 до km 90+527
БРОЈ ЕВИДЕНЦИЈЕ:		ОЗНАКА И НАЗИВ ДЕЛА ПРОЕКТА:
57/23-ПДР		ПЛАН ДЕТАЉНЕ РЕГУЛАЦИЈЕ
РАЗМЕРА:		НАЗИВ ЦРТЕЖА:
1:2500		ПЛАНИРАНА НАМЕНА ПОВРШИНА
ВРСТА ПЛАНСКЕ ДОКУМЕНТАЦИЈЕ		БРОЈ ЦРТЕЖА:
ПДР		3.а

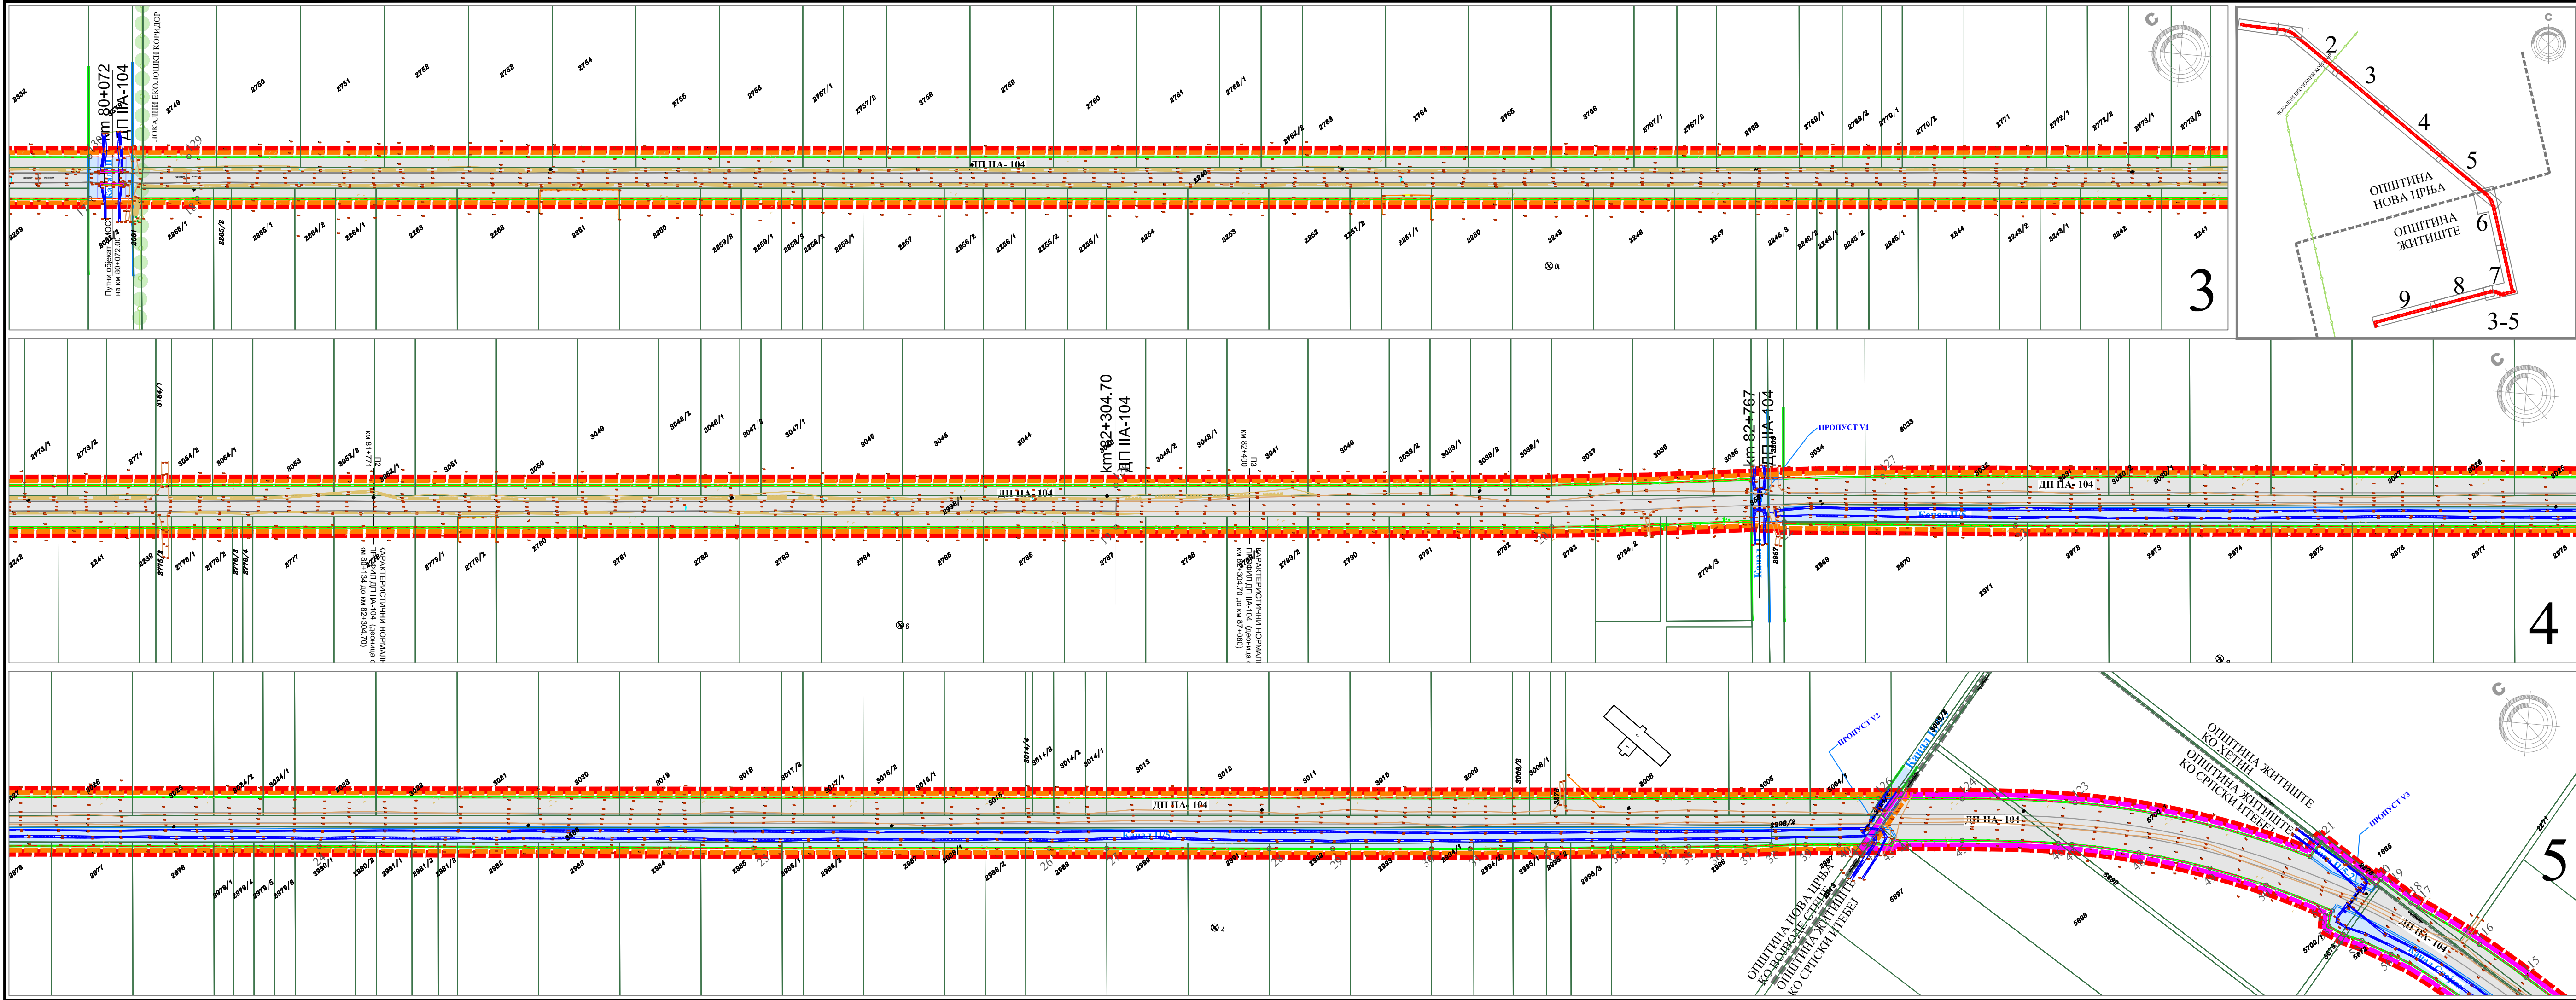


ПЛАН ДЕТАЉНЕ РЕГУЛАЦИЈЕ ДРЖАВНОГ ПУТА ПА РЕДА БРОЈ 104,
деоница: Војвода Степа - Српски Итебеј од km 77+556 до km 90+527

ЛЕГЕНДА







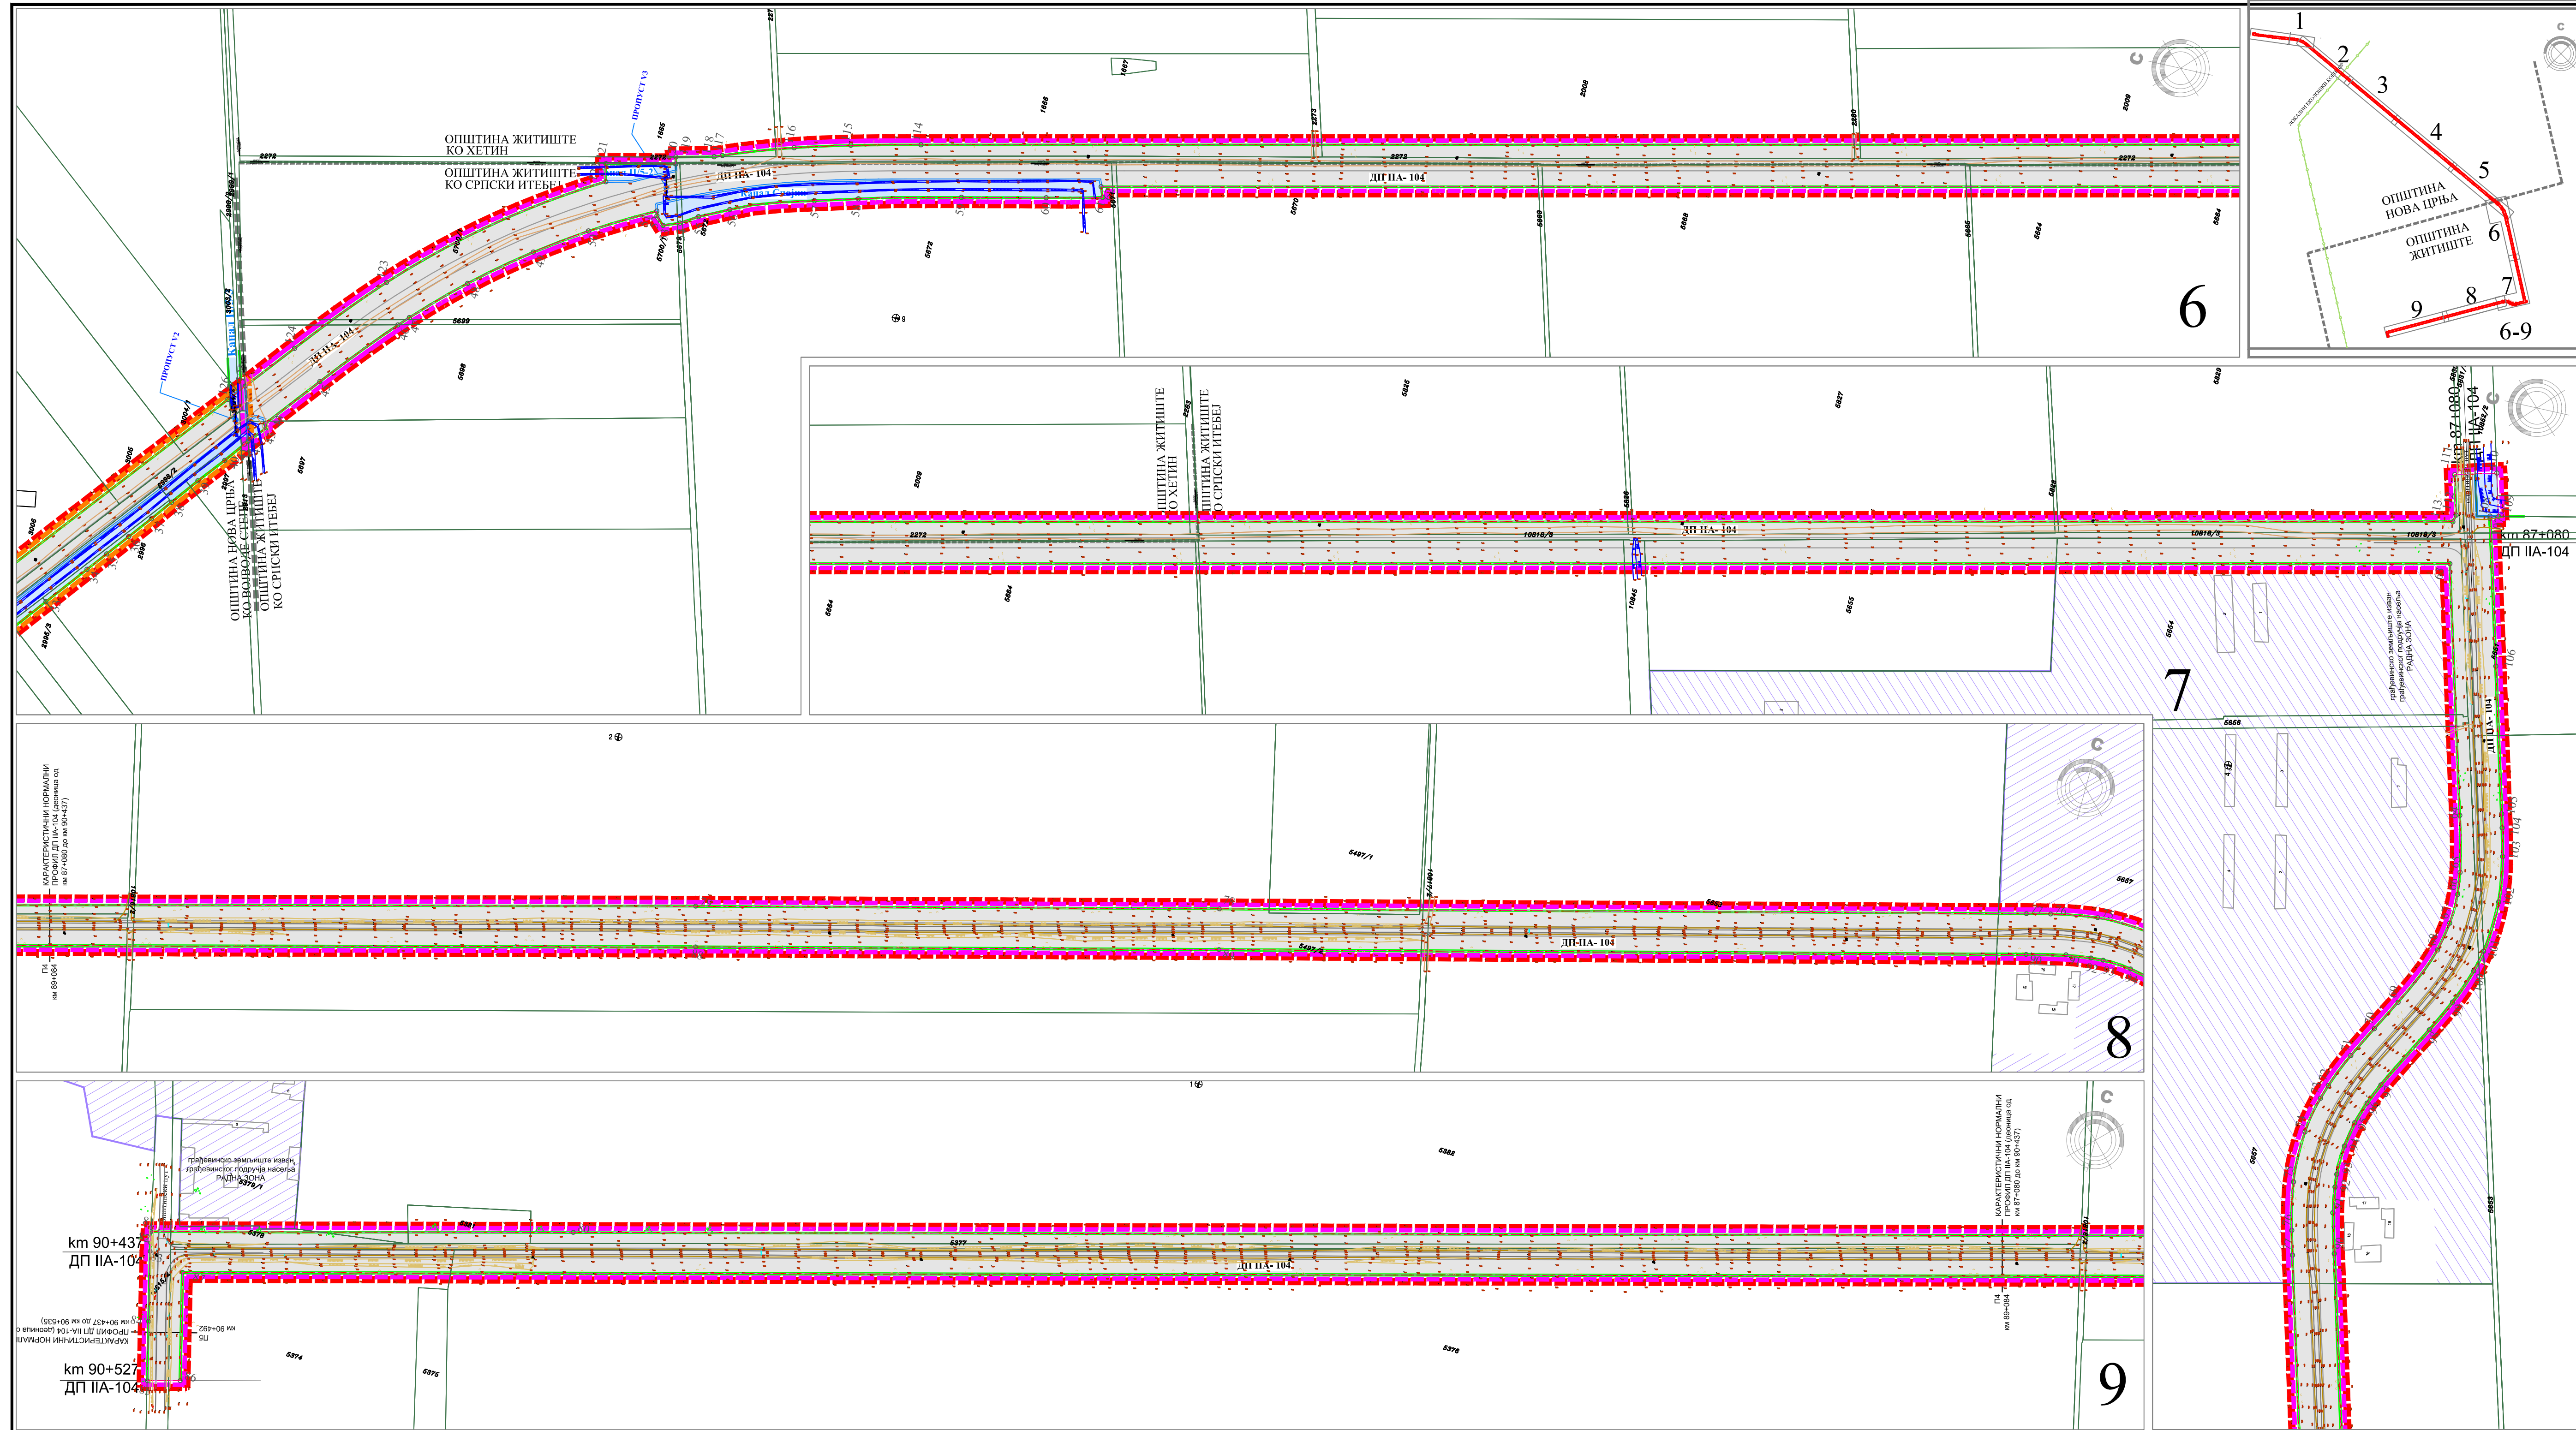



- ГРАНИЦА ОБУХВАТА ПЛАНА ДЕТАЉНЕ РЕГУЛАЦИЈЕ
- ГРАНИЦА ОБУХВАТА ПДР - на територији општине Житиште
- ГРАНИЦА ОБУХВАТА ПДР - на територији општине Нова Црња
- ГРАНИЦА ЈЕДИНИЦЕ ЛОКАЛНЕ САМОУПРАВЕ
- ГРАНИЦА КАТАСТАРСКЕ ОПШТИНЕ
- ГРАНИЦА КАТАСТАРСКЕ ПАРЦЕЛЕ
- БРОЈ КАТАСТАРСКЕ ПАРЦЕЛЕ
- РЕГУЛАЦИОНА ЛИНИЈА
- РАЗДВАЈА ПОВРШИНЕ ЈАВНЕ НАМЕНЕ ОД ПОВРШИНА ОСТАЛЕ НАМЕНЕ
- РЕГУЛАЦИОНА ЛИНИЈА- УНУТАР ПОВРШИНА ЈАВНЕ НАМЕНЕ
- ГРАНИЦА ГРАЂЕВИНСКОГ ПОДРУЧЈА
- ЛОКАЛНИ ЕКОЛОШКИ КОРИДОР
- ПОВРШИНЕ ЈАВНЕ НАМЕНЕ
- САОБРАЋАЈНЕ ПОВРШИНЕ
- ВОДНЕ ПОВРШИНЕ

ПЛАНИРАНА НАМЕНА ПОВРШИНА
Р 1 : 2500

ДРУШТВО ЗА ПРОЈЕКТОВАЊЕ И ИНЖЕЊЕРИНГ SIDPROJEKT Д.О.О.	
КНЕЗА МИЛОША 2, 22240 ШИД, СРБИЈА; Тел: 022/712-004, 712-044; Факс: 716-020; Е-mail: office@sidprojektr.rs; www.sidprojektr.rs	
ОБРАЂИВАЧ	
ДИРЕКТОР	Саша Спасојевић, дипл.инж.арх. бр. лич. 200 1041 08
ОДГОВОРНИ УРБАНИСТА	Ивана Рудић, дипл.инж.арх. бр. лич. 200 1419 13
ПРОЈЕКТАНТ	Зоран Милојевић, дипл.грађ.инж. бр. лич. 312 0963 03
САРАДНИК	Славиша Парезановић, грађ.техн.
НАРУЧИЛАЦ (ИНВЕСТИТОР)	ЈП "Путеви Србије" Булевар краља Александра 282, Београд
ДАТУМ:	БРОЈ ЕВИДЕНЦИЈЕ: 57/23-ПДР
Децембар 2024.	РАЗМЕРА: 1:2500
НАЗИВ ДЕЛА ПРОЕКТА: ПЛАН ДЕТАЉНЕ РЕГУЛАЦИЈЕ	
НАЗИВ ЦРТЕЖА: ПЛАНИРАНА НАМЕНА ПОВРШИНА	
ВРСТА ПЛАНИСКЕ ДОКУМЕНТАЦИЈЕ	БРОЈ ЦРТЕЖА:
ПДР	3.6




ПЛАН ДЕТАЉНЕ РЕГУЛАЦИЈЕ ДРЖАВНОГ ПУТА IIА РЕДА БРОЈ 10
деоница: Војвода Степа - Српски Итебеј од km 77+556 до km 90+527

- | | |
|---|---|
|  | ГРАНИЦА ОБУХВАТА ПЛАНА ДЕТАЉНЕ РЕГУЛАЦИЈЕ |
|  | ГРАНИЦА ОБУХВАТА ПДР - на територији општине Житиште |
|  | ГРАНИЦА ОБУХВАТА ПДР - на територији општине Нова Црња |
|  | ГРАНИЦА ЈЕДИНИЦЕ ЛОКАЛНЕ САМОУПРАВЕ |
|  | ГРАНИЦА КАТАСТАРСКЕ ОПШТИНЕ |
|  | ГРАНИЦА КАТАСТАРСКЕ ПАРЦЕЛЕ |
|  | БРОЈ КАТАСТАРСКЕ ПАРЦЕЛЕ |
|  | РЕГУЛАЦИОНА ЛИНИЈА |
|  | -РАЗДВАЈА ПОВРШИНЕ ЈАВНЕ НАМЕНЕ ОД ПОВРШИНА ОСТАЛЕ НАМЕНЕ |
|  | РЕГУЛАЦИОНА ЛИНИЈА - УНУТАР ПОВРШИНА ЈАВНЕ НАМЕНЕ |

ПЛАНИРАНА НАМЕНА ПОВРШИНА
Р 1 : 2500

	ОБРАБАВЧА			НОСИЛАЦ ИЗДАВЕ ПЛАНА: ОПШТИНА НОВА ЦРВА ОПШТИНСКА УПРАВА ОПШТИНЕ НОВА ЦРВА Одсек за привреду и плански економски развој <i>Иван Рубић</i> ОПШТИНСКА УПРАВА ОПШТИНЕ ЖИТЈЕШТЕ Одсек за привреду, урбанизам, путну инфраструктуру, стабилност и комуналне послове и заштиту животне средине	
	ДИРЕКТОР	Слава Спасојевић, дипл.инж.арх. бр. шиф. 200 1941-08	<i>Krsto</i>		
	ОДГОВОРНИ УЧЕСТНИК	Иван Рубић, дипл.инж.арх. бр. шиф. 200 1419 13	<i>Rubinc</i>		
	ПРОЈЕКТАNT	Зоран Мизијевић, дипл.грађ.инж. бр. шиф. 132 0963 03		НАЗИВ : ПЛАН ДЕЉАМА РЕГУЛАЦИЈЕ ДРЖАВОМ ПУТА НА РЕДУ БРОЈ деценија: Ведрова Степа - Сискици Крајишник km 77+556 до km 90+527	
	САРАДНИК	Славка Парасановић, грађ.техн.	<i>S</i>	ОЗНАКА И НАЗИВ ДЕЛА ПРОЈЕКТА: ПЛАН ДЕЉАМА РЕГУЛАЦИЈЕ	
	НАРУЧИЛАЦ (ИНВЕСТИТОР)	ПД "Петруа Србице" Булевар краља Александра 282, Београд		НАЗИВ ПРЕДМЕТА:	ВРЕСТА ПЛАЊЕНЕ КОМУНАЛИТЕТА
	ДАТУМ Децембар 2024.	БРОЈ ЕВИДЕНЦИЈЕ: 57/23-ППР	РАЗМЕР: 1:2500	ПЛАНИРАНА НАМЕНА ПОВРШИНА	БРОЈ ЦИФРЕ ПОД 3.в

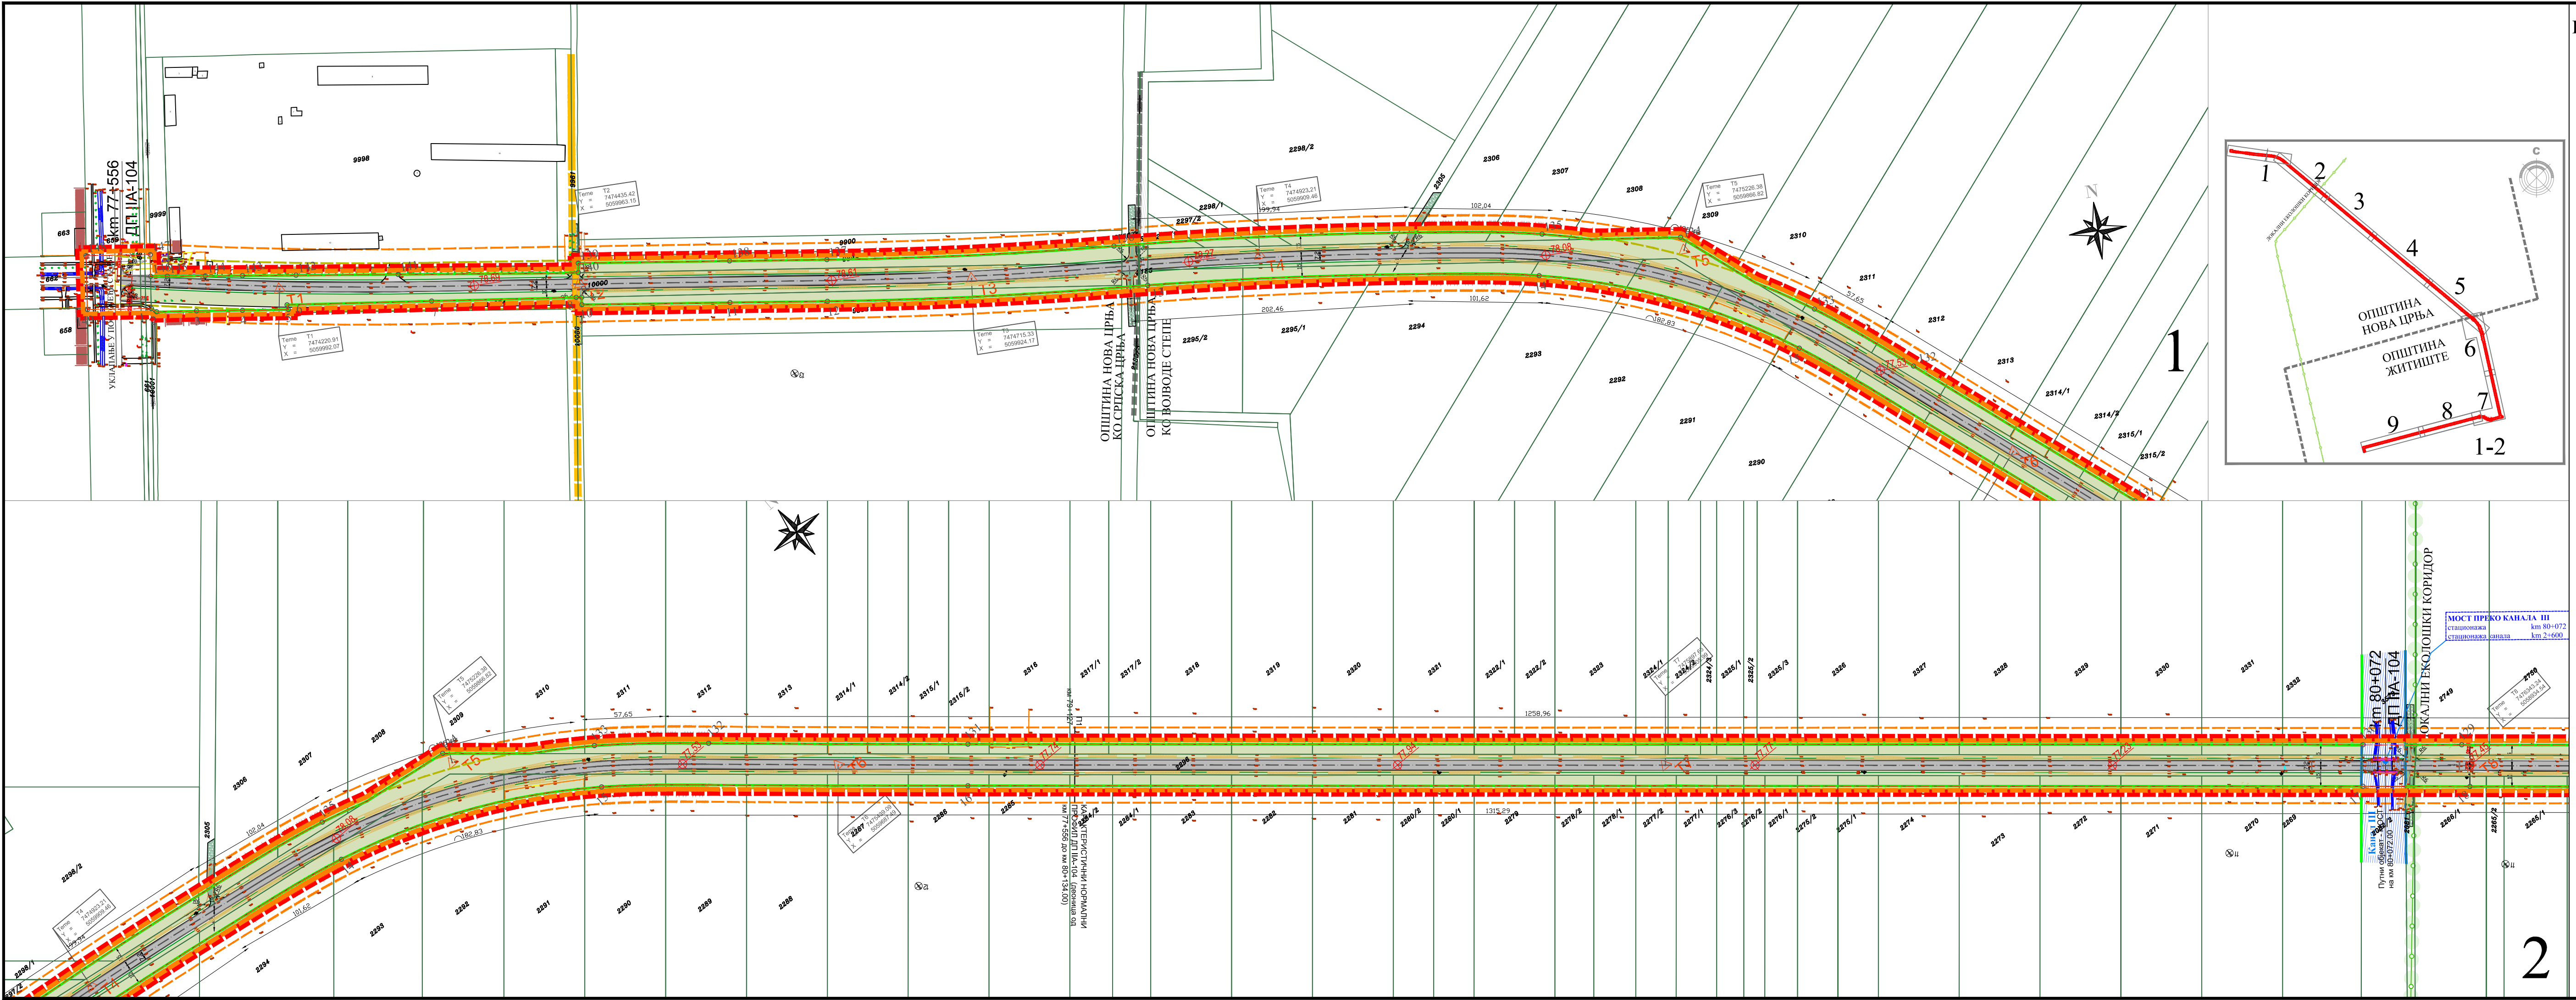

ПЛАН ДЕТАЉНЕ РЕГУЛАЦИЈЕ ДРЖАВНОГ ПУТА ПА РЕДА БРОЈ 104,
деоница: Војвода Степа - Српски Итебеј од km 77+556 до km 90+527

- ЛЕГЕНДА**
- ГРАНИЦА ОБУХВАТА ПЛАНА ДЕТАЉНЕ РЕГУЛАЦИЈЕ
 - ГРАНИЦА ОБУХВАТА ПДР - на територији општине Житиште
 - ГРАНИЦА ОБУХВАТА ПДР - на територији општине Нова Црња
 - ГРАНИЦА ЈЕДИНИЦЕ ЛОКАЛНЕ САМОУПРАВЕ
 - ГРАНИЦА КАТАСТАРСКЕ ОПШТИНЕ
 - ГРАНИЦА КАТАСТАРСКЕ ПАРЦЕЛЕ
 - БРОЈ КАТАСТАРСКЕ ПАРЦЕЛЕ
 - РЕГУЛАЦИОНА ЛИНИЈА
 - РАЗДВАЈА ПОВРШИНЕ ЈАВНЕ НАМЕНЕ ОД ПОВРШИНА ОСТАЛЕ НАМЕНЕ
 - РЕГУЛАЦИОНА ЛИНИЈА- УНУТАР ПОВРШИНА ЈАВНЕ НАМЕНЕ
 - ЗАШТИТНИ ПОЈАС ПУТА
 - ПОЈАС КОНТРОЛИСАНЕ ИЗГРАДЊЕ
 - ГРАНИЦА ГРАЂЕВИНСКОГ ПОДРУЧЈА
 - ЛОКАЛНИ ЕКОЛОШКИ КОРИДОР

- ПОВРШИНЕ ЈАВНЕ НАМЕНЕ**
- КАНАЛ
- САОБРАЋАЈНЕ ПОВРШИНЕ**
- ДРЖАВНИ ПУТ ПА-104
 - ИВИЦА КОЛОВОЗА
 - БАНКИНА
 - ОСОВИНА САОБРАЋАЈНИЦЕ
 - УРЕЂЕНА ЗЕЛЕНА ПОВРШИНА
 - ПРИКЉУЧАК НЕКАТЕГОРИСАНОГ ПУТА
 - КОТА ТЕРЕНА
 - КОТА НИВЕЛЕТЕ ОСЕ САОБРАЋАЈНИЦЕ

- НАМЕНА ЗЕМЉИШТА ИЗВАН ГРАНИЦЕ ОБУХВАТА ПЛАНА**
- ПОЉОПРИВРЕДНО ЗЕМЉИШТЕ
 - НЕКАТЕГОРИСАНИ ПУТ

- РЕГУЛАЦИОНО-НИВЕЛАЦИОНИ ПЛАН**
СА АНАЛИТИЧКО-ГЕОДЕТСКИМ ЕЛЕМЕНТИМА, Р 1 : 2500

ДРУШТВО ЗА ПРОЈЕКТОВАЊЕ И ИНЖЕЊЕРИНГ SIDPROJEKT Д.О.О.	
КНЕЗА МИЛОША 2, 22240 ШИД, СРБИЈА; Тел: 022/712-004, 712-044; Факс: 716-020; Е-mail: office@sidprojekt.rs; www.sidprojekt.rs	
ОБРАЂИВАЧ	
ДИРЕКТОР	Сања Спасојевић, дипл.инж.арх. бр. лиц. 200 1041 08
ОДГОВОРНИ УРБАНИСТА	Ивана Рудић, дипл.инж.арх. бр. лиц. 200 1419 13
ПРОЈЕКТАНТ	
САРАДНИК	Славица Парезановић, грађ.техн.
НАРУЧИЛАЦ (ИНВЕСТИТОР)	ЈП "Путевн Србије" Булевар краља Александра 282, Београд
ДАТУМ:	БРОЈ ЕВИДЕНЦИЈЕ: 57/23-ПДР
Децембар 2024.	РАЗМЕРА: 1:2500
НОСИЛАЦ ИЗРАДЕ ПЛАНА: ОПШТИНА НОВА ЦРЊА ОПШТИНСКА УПРАВА ОПШТИНЕ НОВА ЦРЊА ОПШТИНА ЖИТИШТЕ ОПШТИНСКА УПРАВА ОПШТИНЕ ЖИТИШТЕ Одсељење за привреду, урбанизам, путну привреду, стабене и комуналне послове и заштиту животне средине	
НАЗИВ ПЛАН ДЕТАЉНЕ РЕГУЛАЦИЈЕ ДРЖАВНОГ ПУТА ПА РЕДА БРОЈ 104, деоница: Војвода Степа - Српски Итебеј од km 77+556 до km 90+527	
ОЗНАКА И НАЗИВ ДЕЛА ПРОЈЕКТА: ПЛАН ДЕТАЉНЕ РЕГУЛАЦИЈЕ	
НАЗИВ ЦРТЕЖА: РЕГУЛАЦИОНО-НИВЕЛАЦИОНИ ПЛАНСА АНАЛИТИЧКО- ГЕОДЕТСКИМ ЕЛЕМЕНТИМА	
ВРСТА ПЛАНСКЕ ДОКУМЕНТАЦИЈЕ:	БРОЈ ЦРТЕЖА:
ПДР	4.1а



ПЛАН ДЕТАЉНЕ РЕГУЛАЦИЈЕ ДРЖАВНОГ ПУТА IIА РЕДА БРОЈ 104,
деоница: Војвода Степа - Српски Итебеј од km 77+556 до km 90+527

ЛЕГЕНДА

- ГРАНИЦА ОБУХВАТА ПЛАНА ДЕТАЉНЕ РЕГУЛАЦИЈЕ
- ГРАНИЦА ОБУХВАТА ПДР - на територији општине Житиште
- ГРАНИЦА ОБУХВАТА ПДР - на територији општине Нова Црња
- ГРАНИЦА ЈЕДИНИЦЕ ЛОКАЛНЕ САМОУПРАВЕ
- ГРАНИЦА КАТАСТАРСКЕ ОПШТИНЕ
- ГРАНИЦА КАТАСТАРСКЕ ПАРЦЕЛЕ
- БРОЈ КАТАСТАРСКЕ ПАРЦЕЛЕ
- РЕГУЛАЦИОНА ЛИНИЈА
- РАЗДЈЕЛАЈА ПОВРШИНЕ ЈАВНЕ НАМЕНЕ ОД ПОВРШИНА ОСТАЛЕ НАМЕНЕ
- РЕГУЛАЦИОНА ЛИНИЈА- УНУТАР ПОВРШИНА ЈАВНЕ НАМЕНЕ
- ЗАШТИТНИ ПОЈАС ПУТА
- ПОЈАС КОНТРОЛИСАНЕ ИЗГРАДЊЕ
- ГРАНИЦА ГРАЂЕВИНСКОГ ПОДРУЧЈА
- ЛОКАЛНИ ЕКОЛОШКИ КОРИДОР

ПОВРШИНЕ ЈАВНЕ НАМЕНЕ

- КАНАЛ

САОБРАЋАЈНЕ ПОВРШИНЕ

- ДРЖАВНИ ПУТ IIА-104
- ИВИЦА КОЛОВОЗА
- БАНКИНА
- ОСОВИНА САОБРАЋАЈНИЦЕ
- УРЕЂЕНА ЗЕЛЕНА ПОВРШИНА
- ПРИКЉУЧАК НЕКАТЕГОРИСАНОГ ПУТА
- КОТА ТЕРЕНА
- КОТА НИВЕЛЕТЕ ОСЕ САОБРАЋАЈНИЦЕ

НАМЕНА ЗЕМЉИШТА ИЗВАН ГРАНИЦЕ ОБУХВАТА ПЛАНА

- ПОЉОПРИВРЕДНО ЗЕМЉИШТЕ
- НЕКАТЕГОРИСАНИ ПУТ

РЕГУЛАЦИОНО-НИВЕЛАЦИОНИ ПЛАН
СА АНАЛИТИЧКО-ГЕОДЕТСКИМ ЕЛЕМЕНТИМА, Р 1 : 2500

ДРУШТВО ЗА ПРОЈЕКТОВАЊЕ И ИНЖЕЊЕРИНГ SIDPROJEKT Д.О.О.	
КНЕЗА МИЛОША 2, 22240 ШИД, СРБИЈА; Тел: 022/712-004, 712-044; Факс: 716-020; Е-mail: office@sidprojekt.rs; www.sidprojekt.rs	
ОБРАЂИВАЧ	
ДИРЕКТОР	Сања Спасојевић, дипл.инж.арх. бр. лиц. 200 1041 08
ОДГОВОРНИ УРБАНИСТА	Ивана Рудић, дипл.инж.арх. бр. лиц. 200 1419 13
ПРОЈЕКТАНТ	Зоран Милојевић, дипл.грађ.инж. бр. лиц. 312 0963 03
САРАДНИК	Славица Парезановић, грађ.техн.
НАРУЧИЛАЦ (ИНВЕСТИТОР)	ЈП "Путеве Србије" Булевар краља Александра 282, Београд
ДАТУМ:	БРОЈ ЕВИДЕНЦИЈЕ: 57/23-ПДР
Децембар 2024.	РАЗМЕРА: 1:2500
НОСИЛАЦ ИЗРАДЕ ПЛАНА: ОПШТИНА НОВА ЦРЊА ОПШТИНСКА УПРАВА ОПШТИНЕ НОВА ЦРЊА Одељење за привреду и локални економски развој ОПШТИНА ЖИТИШТЕ ОПШТИНСКА УПРАВА ОПШТИНЕ ЖИТИШТЕ Одељење за привреду, урбанизам, путну привреду, стабене и комуналне послове и заштиту животне средине	
НАЗИВ: ПЛАН ДЕТАЉНЕ РЕГУЛАЦИЈЕ ДРЖАВНОГ ПУТА IIА РЕДА БРОЈ 104, деоница: Војвода Степа - Српски Итебеј од km 77+556 до km 90+527	
ОЗНАКА И НАЗИВ ДЕЛА ПРОЈЕКТА: ПЛАН ДЕТАЉНЕ РЕГУЛАЦИЈЕ	
НАЗИВ ЦРТЕЖА: РЕГУЛАЦИОНО-НИВЕЛАЦИОНИ ПЛАНСА АНАЛИТИЧКО- ГЕОДЕТСКИМ ЕЛЕМЕНТИМА	
ВРСТА ТЕХНИЧКЕ ДОКУМЕНТАЦИЈЕ:	БРОЈ ЦРТЕЖА: 4.16
ПДР	



ПЛАН ДЕТАЉНЕ РЕГУЛАЦИЈЕ ДРЖАВНОГ ПУТА IIА РЕДА БРОЈ 104,
деоница: Војвода Степа - Српски Итебеј од km 77+556 до km 90+527

- ЛЕГЕНДА**
- ГРАНИЦА ОБУХВАТА ПЛАНА ДЕТАЉНЕ РЕГУЛАЦИЈЕ
 - ГРАНИЦА ОБУХВАТА ПДР - на територији општине Житиште
 - ГРАНИЦА ОБУХВАТА ПДР - на територији општине Нова Црња
 - ГРАНИЦА ЈЕДИНИЦЕ ЛОКАЛНЕ САМОУПРАВЕ
 - ГРАНИЦА КАТАСТАРСКЕ ОПШТИНЕ
 - ГРАНИЦА КАТАСТАРСКЕ ПАРЦЕЛЕ
 - БРОЈ КАТАСТАРСКЕ ПАРЦЕЛЕ
 - РЕГУЛАЦИОНА ЛИНИЈА
 - РАЗДВАЈА ПОВРШИНЕ ЈАВНЕ НАМЕНЕ ОД ПОВРШИНА ОСТАЛЕ НАМЕНЕ
 - РЕГУЛАЦИОНА ЛИНИЈА- УНУТАР ПОВРШИНА ЈАВНЕ НАМЕНЕ
 - ЗАШТИТНИ ПОЈАС ПУТА
 - ПОЈАС КОНТРОЛИСАНЕ ИЗГРАДЊЕ
 - ГРАНИЦА ГРАЂЕВИНСКОГ ПОДРУЧЈА
 - ЛОКАЛНИ ЕКОЛОШКИ КОРИДОР

- ПОВРШИНЕ ЈАВНЕ НАМЕНЕ
- КАНАЛ
- САОБРАЋАЈНЕ ПОВРШИНЕ
- ДРЖАВНИ ПУТ IIА-104
 - ИВИЦА КОЛОВОЗА
 - БАНКИНА
 - ОСОВИНА САОБРАЋАЈНИЦЕ
 - УРЕЂЕНА ЗЕЛЕНА ПОВРШИНА
 - ПРИКЉУЧАК НЕКАТЕГОРИСАНОГ ПУТА
 - КОТА ТЕРЕНА
 - КОТА НИВЕЛЕТЕ ОСЕ САОБРАЋАЈНИЦЕ
- ТЕМЕНА ОСОВИНА САОБРАЋАЈНИЦЕ
- НАМЕНА ЗЕМЉИШТА ИЗВАН ГРАНИЦЕ ОБУХВАТА ПЛАНА
- ПОЉОПРИВРЕДНО ЗЕМЉИШТЕ
 - НЕКАТЕГОРИСАНИ ПУТ
 - ГРАЂЕВИНСКО ЗЕМЉИШТЕ ВАН ГРАЂЕВИНСКОГ ПОДРУЧЈА
 - РАДНА ЗОНА
 - ШУМСКО ЗЕМЉИШТЕ

**РЕГУЛАЦИОНО-НИВЕЛАЦИОНИ ПЛАН
СА АНАЛИТИЧКО-ГЕОДЕТСКИМ ЕЛЕМЕНТИМА, Р 1 : 2500**


КНЕЗА МИЛОША 2, 22240 ШИД, СРБИЈА; Тел: 022/712-004, 712-044; Факс: 716-020; E-mail: office@sidprojekt.rs; www.sidprojekt.rs		ДРУШТВО ЗА ПРОЈЕКТОВАЊЕ И ИНЖЕЊЕРИНГ SIDPROJEKT Д.О.О.	
ОБРАЂИВАЧ ДИРЕКТОР: Саша Спасојевић, дипл.инж.арх. Бр. лис. 200 1041 08 ОДГОВОРНИ УРБАНИСТА: Ивана Руђаћ, дипл.инж.арх. Бр. лис. 200 1419 13 ПРОЈЕКТАНТ: Зоран Милојевић, дипл.грађ.инж. Бр. лис. 312 0963 03 САРАДНИК: Славиша Парезановић, грађ.техн.		НОСИЛАЦИ ИЗРАДЕ ПЛАНА: ОПШТИНА НОВА ЦРЊА ОПШТИНСКА УПРАВА ОПШТИНЕ НОВА ЦРЊА Одељење за привреду и локални економски развој ОПШТИНА ЖИТИШТЕ ОПШТИНСКА УПРАВА ОПШТИНЕ ЖИТИШТЕ Одељење за привреду, урбанизам, путну привреду, стабилне и комуналне послове и заштитну животне средине	
НАЗНАК И НАЗИВ ДЕЛА ПРОЈЕКТА: ПЛАН ДЕТАЉНЕ РЕГУЛАЦИЈЕ		НАЗИВ ЦРТЕЖА: РЕГУЛАЦИОНО-НИВЕЛАЦИОНИ ПЛАН СА АНАЛИТИЧКО-ГЕОДЕТСКИМ ЕЛЕМЕНТИМА	
НАРУЧИЛАЦ (ИНВЕСТИТОР): ДП "Путева Србије" Булевар краља Александра 282, Београд		БРОЈ ЦРТЕЖА: ПДР 4.1.В	
ДАТУМ: Децембар 2024.		РАЗМЕР: 1:2500	

КАРАКТЕРИСТИЧНИ НОРМАЛНИ ПРОФИЛ

на делу постојећег асфалта km 77+556.00 до km 80+134.00

profil (--) km -- + --- R=1:100

30.00 ШИРИНА ПОЈАСА РЕГУЛАЦИЈЕ

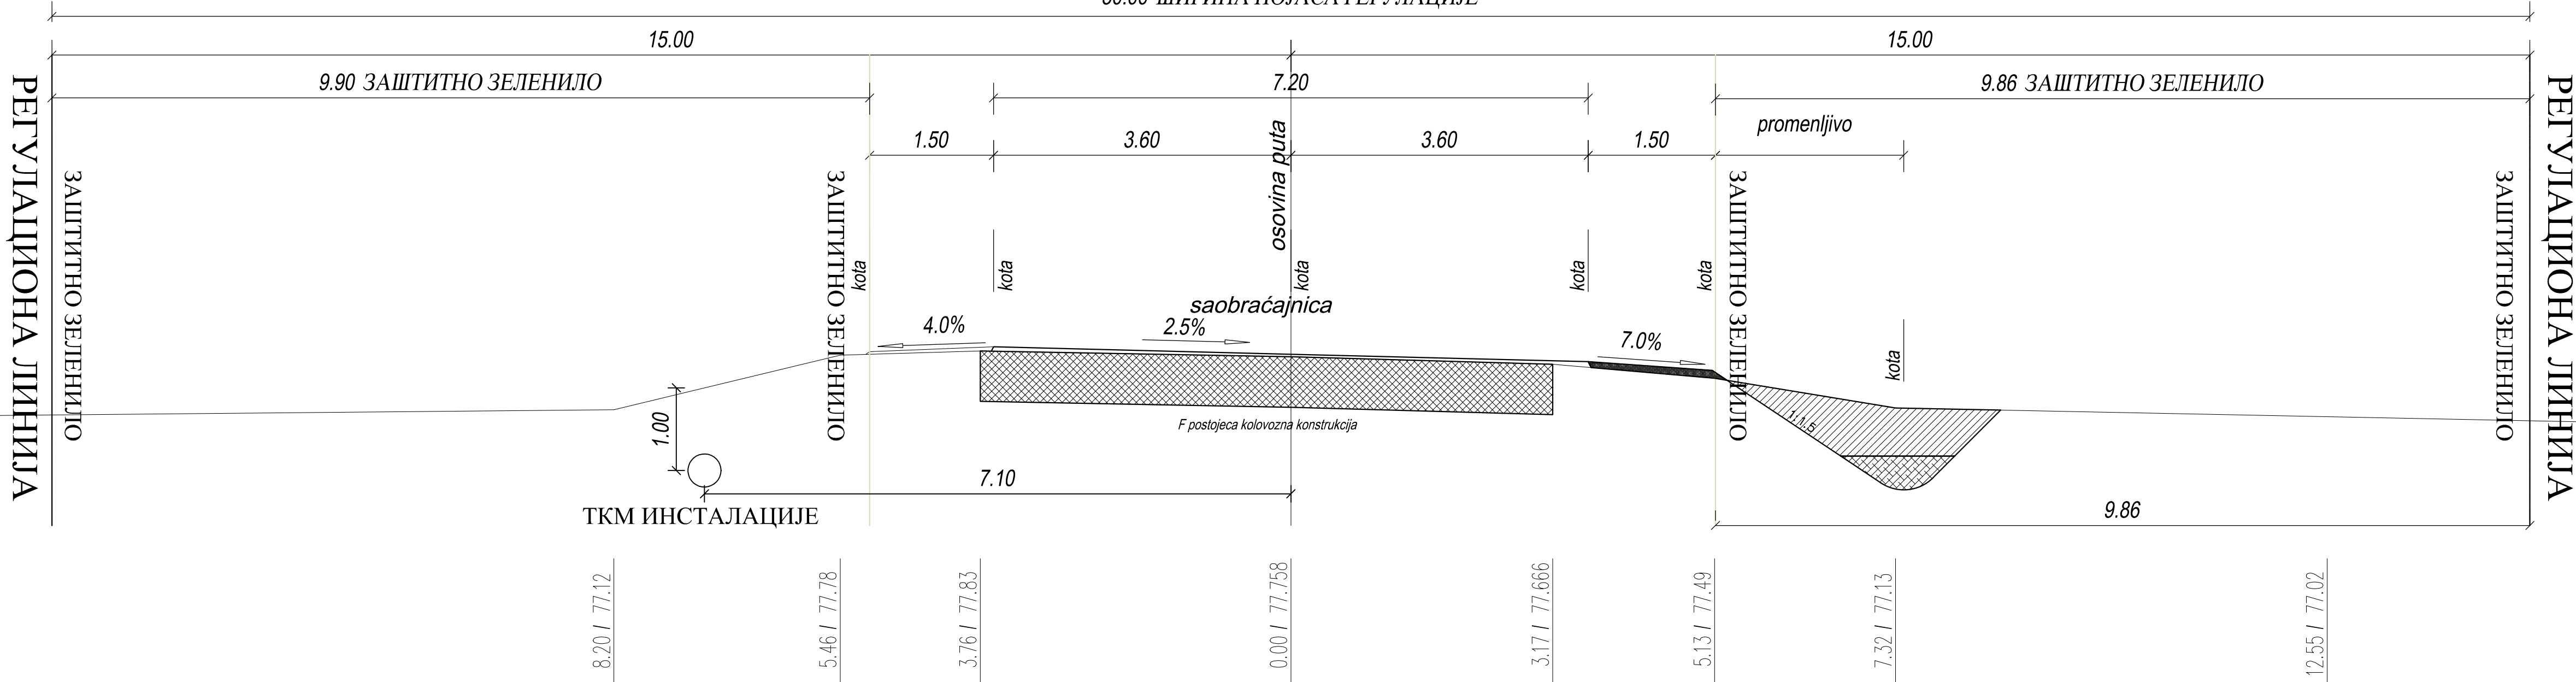

P1
KM 79+127

ПЛАН ДЕТАЉНЕ РЕГУЛАЦИЈЕ ДРЖАВНОГ ПУТА IIА РЕДА БРОЈ 104,
деоница: Војвода Степа - Српски Итебеј од km 77+556 до km 90+527

КАРАКТЕРИСТИЧНИ НОРМАЛНИ ПРОФИЛ "П1"



P 1 : 100

EN ISO 9001:2015 EN ISO 14001:2015 ISO/IEC 27001:2014 EN ISO 50001:2018 EN ISO 45001:2018 EN ISO 37001:2017 EN ISO 22301:2020		ДРУШТВО ЗА ПРОЈЕКТОВАЊЕ И ИНЖЕЊЕРИНГ SIDPROJEKT Д.О.О.	
КНЕЗА МИЛОША 2, 22240 ШИД, СРБИЈА; Тел: 022/712-004, 712-044; Факс: 716-020; Е-mail: office@sidprojekt.rs; www.sidprojekt.rs			
ОБРАЂИВАЧ		НОСИЛАЦ ИЗРАДЕ ПЛАНА: ОПШТИНА НОВА ЦРЊА ОПШТИНСКА УПРАВА ОПШТИНЕ НОВА ЦРЊА Одељење за привреду и локални економски развој ОПШТИНА ЖИТИШТЕ ОПШТИНСКА УПРАВА ОПШТИНЕ ЖИТИШТЕ Одељење за привреду, урбанизам, путну привреду, стамбене и комуналне послове и заштиту животне средине	
ДИРЕКТОР	Сања Спасојевић, дипл.инж.арх. бр. лиц. 200 1041 08		
ОДГОВОРНИ УРБАНИСТА	Ивана Рудић, дипл.инж.арх. бр. лиц. 200 1419 13	НАЗИВ : ПЛАН ДЕТАЉНЕ РЕГУЛАЦИЈЕ ДРЖАВНОГ ПУТА IIА РЕДА БРОЈ 104, деоница: Војвода Степа - Српски Итебеј од km 77+556 до km 90+527	
ПРОЈЕКТАНТ	Зоран Милојевић, дипл.грађ.инж. бр. лиц. 312 0963 03		
САРАДНИК	Славица Парезановић, грађ.техн.	ОЗНАКА И НАЗИВ ДЕЛА ПРОЈЕКТА: ПЛАН ДЕТАЉНЕ РЕГУЛАЦИЈЕ	
НАРУЧИЛАЦ (ИНВЕСТИТОР)	ЈП "Путеви Србије" Булевар краља Александра 282, Београд		
ДАТУМ: Децембар 2024.	БРОЈ ЕВИДЕНЦИЈЕ: 57/23-ПДР	РАЗМЕРА: 1:100	НАЗИВ ЦРТЕЖА: КАРАКТЕРИСТИЧНИ НОРМАЛНИ ПРОФИЛ П1
		ВРСТА ПЛАНСКЕ ДОКУМЕНТАЦИЈЕ: ПДР	БРОЈ ЦРТЕЖА: 4.2.1

КАРАКТЕРИСТИЧНИ НОРМАЛНИ ПРОФИЛ
на делу постојећег асфалта km 80+134.00 до km 82+304.70

profil (--) km -- + --- R=1:100

30.00 ШИРИНА ПОЈАСА РЕГУЛАЦИЈЕ

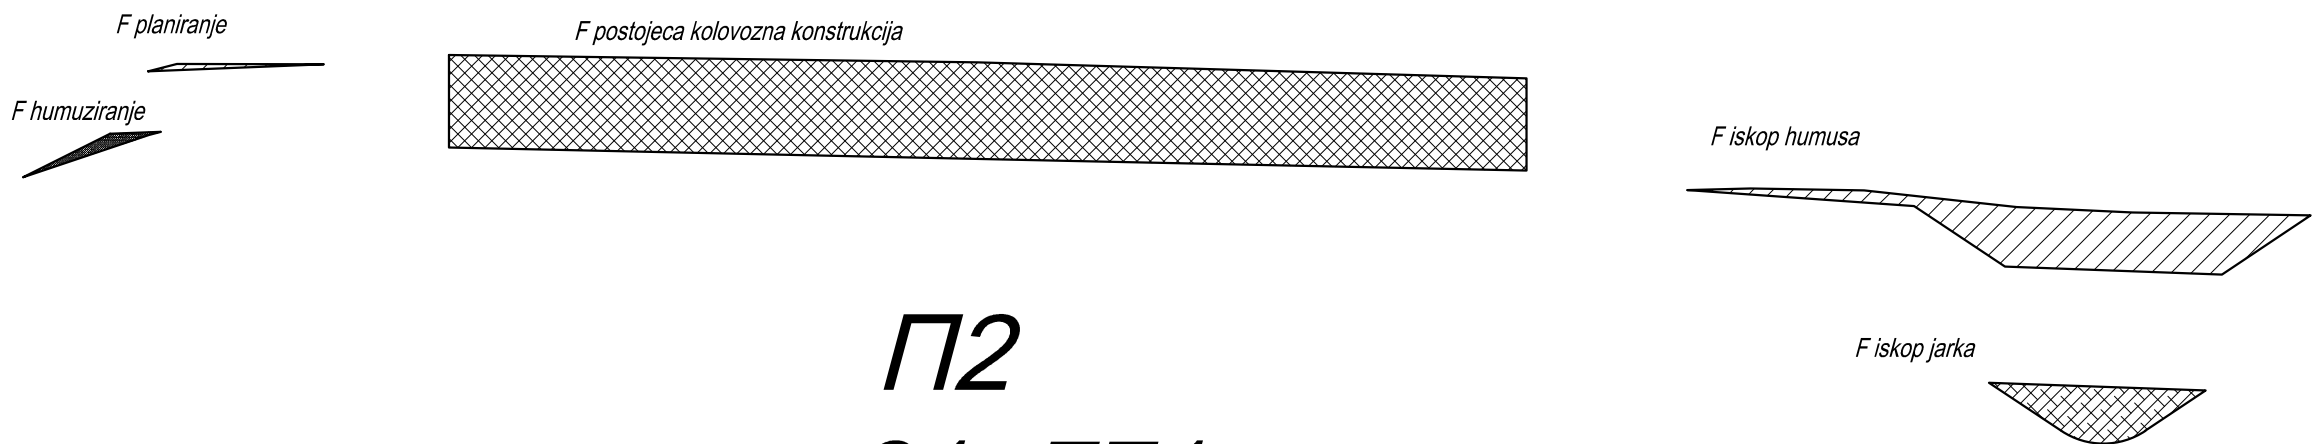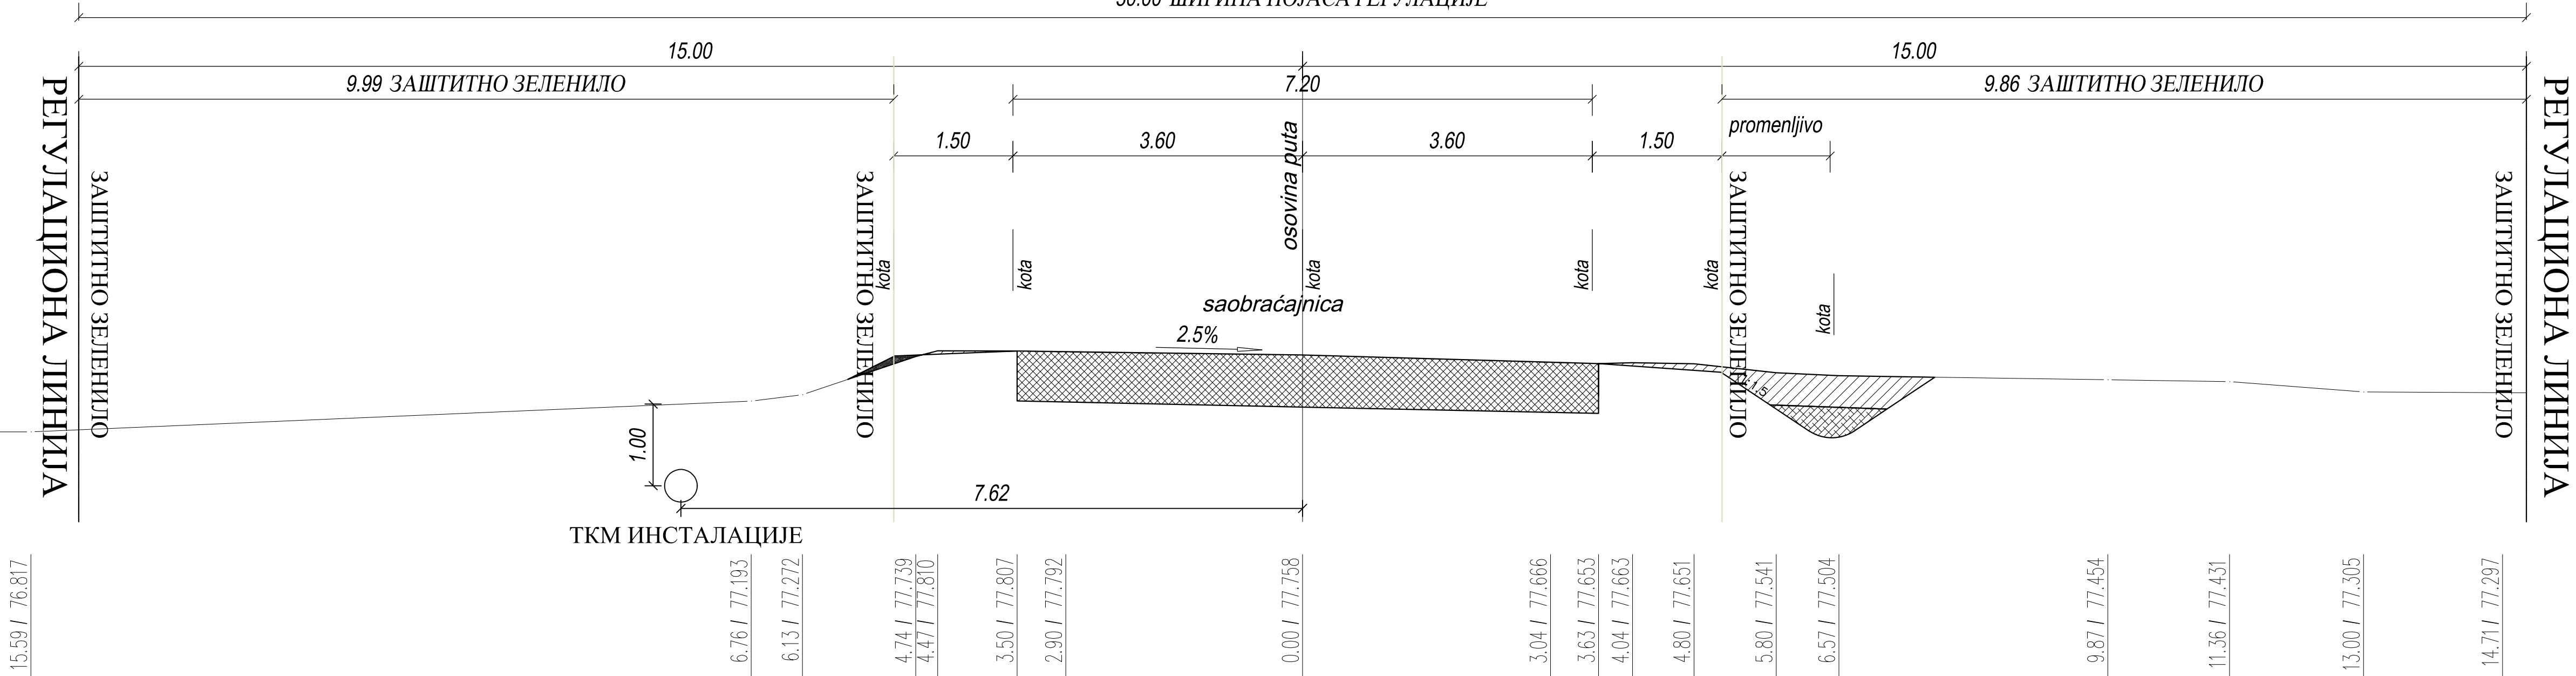

P2
KM 81+771




ПЛАН ДЕТАЉНЕ РЕГУЛАЦИЈЕ ДРЖАВНОГ ПУТА ПА РЕДА БРОЈ 104,
деоница: Војвода Степа - Српски Итебеј од km 77+556 до km 90+527


КАРАКТЕРИСТИЧНИ НОРМАЛНИ ПРОФИЛ "П2"

P 1 : 100

КНЕЗА МИЛОША 2, 22240 ШИД, СРБИЈА; Тел: 022/712-004, 712-044; Факс: 716-020; Е-mail: office@sidprojekt.rs; www.sidprojekt.rs			ДРУШТВО ЗА ПРОЈЕКТОВАЊЕ И ИНЖЕЊЕРИНГ SIDPROJEKT Д.О.О.		
ОБРАЂИВАЧ			НАЗИВ : ПЛАН ДЕТАЉНЕ РЕГУЛАЦИЈЕ ДРЖАВНОГ ПУТА ПА РЕДА БРОЈ 104, деоница: Војвода Степа - Српски Итебеј од km 77+556 до km 90+527		
ДИРЕКТОР	Сана Спасојевић, дипл.инж.арх. бр. лиц. 200 1041 08	<i>Grigorij</i>			
ОДГОВОРНИ УРБАНИСТА	Ивана Рулић, дипл.инж.арх. бр. лиц. 200 1419 13	<i>Rudis</i>	ОЗНАКА И НАЗИВ ДЕЛА ПРОЈЕКТА: ПЛАН ДЕТАЉНЕ РЕГУЛАЦИЈЕ		
ПРОЈЕКТАНТ	Зоран Милојевић, дипл.грађ.инж. бр. лиц. 312 0963 03				
САРАДНИК	Славица Парезановић, грађ.техн.	<i>st</i>	НАЗИВ ЦРТЕЖА: КАРАКТЕРИСТИЧНИ НОРМАЛНИ ПРОФИЛ П2		
НАРУЧИЛАЦ (ИНВЕСТИТОР)	ЈП "Путеви Србије" Булевар краља Александра 282, Београд				
ДАТУМ: Децембар 2024.	БРОЈ ЕВИДЕНЦИЈЕ: 57/23-ПДР	РАЗМЕРА: 1:100	ВРСТА ПЛАТСКЕ ДОКУМЕНТАЦИЈЕ: ПДР	БРОЈ ЦРТЕЖА: 4.2.2	

[illegible]

ENISO	9001:2015	 ДРУШТВО ЗА ПРОЈЕКТОВАЊЕ И ИНЖЕЊЕРИНГ Д.О.О.
ENISO	14001:2015	
ISO9001	27001:2015	
ENISO	50001:2018	
ENISO	45001:2018	
ENISO	37001:2017	
ENISO	22001:2020	
КНЕЗА МИЛОША 2. 22240 ШИД, СРБИЈА; Тел: 022/712-004, 712-044; Факс: 716-020; Е-mail: office@sidprojekt.rs; www.sidprojekt.rs		
ОБРАЂИВАЧ		ИСОЦИЈА ИЗРАДЕ ПЛАНА: ОПШТИНА НОВА ЦРЊА ОПШТИНА УПРАВА ОПШТИНЕ НОВА ЦРЊА Одељење за привреду и локални економски развој ОПШТИНА ЖИТИШТЕ ОПШТИНА УПРАВА ОПШТИНЕ ЖИТИШТЕ Одељење за привреду, урбанizam, путну привреду, стамбене и комуналне послове и заштити животне средине
ДИРЕКТОР	Сања Спасојевић, дипл.инж.арх. бр. лич. 200 1041 08	
ОДГОВОРНИ УРБАНИСТА	Ивана Рудић, дипл.инж.арх. бр. лич. 200 1419 13	
ПРОЈЕКТАНТ	Зоран Милојевић, дипл.граф.инж. бр. лич. 312 0963 03	
САРАДНИК	Славина Парезановић, граф.техн.	
НАРУЧИЛАЦ (ИНВЕСТИТОР)	ЈП "Путеви Србије" Булевар краља Александра 282, Београд	НАЗИВ: ПЛАН ДЕТАЉНЕ РЕГУЛАЦИЈЕ ДРЖАВНОГ ПУТА IIА РЕДА БРОЈ 104, деоница: Војвода Степа - Српски Игебег од km 77+556 до km 90+527
ДАТУМ: Децембар 2024.	БРОЈ ЕВИДЕНЦИЈЕ: 57/23-ПДР	ОЗНАКА И НАЗИВ ДЕЛА ПРОЈЕКТА: ПЛАН ДЕТАЉНЕ РЕГУЛАЦИЈЕ НАЗИВ ЦРТЕЖА: КАРАКТЕРИСТИЧНИ НОРМАЛНИ ПРОФИЛ ПЗ
		ВРСТА ПЛАНСКЕ ДОКУМЕНТАЦИЈЕ: ПДР
		БРОЈ ЦРТЕЖА: 4.2.3

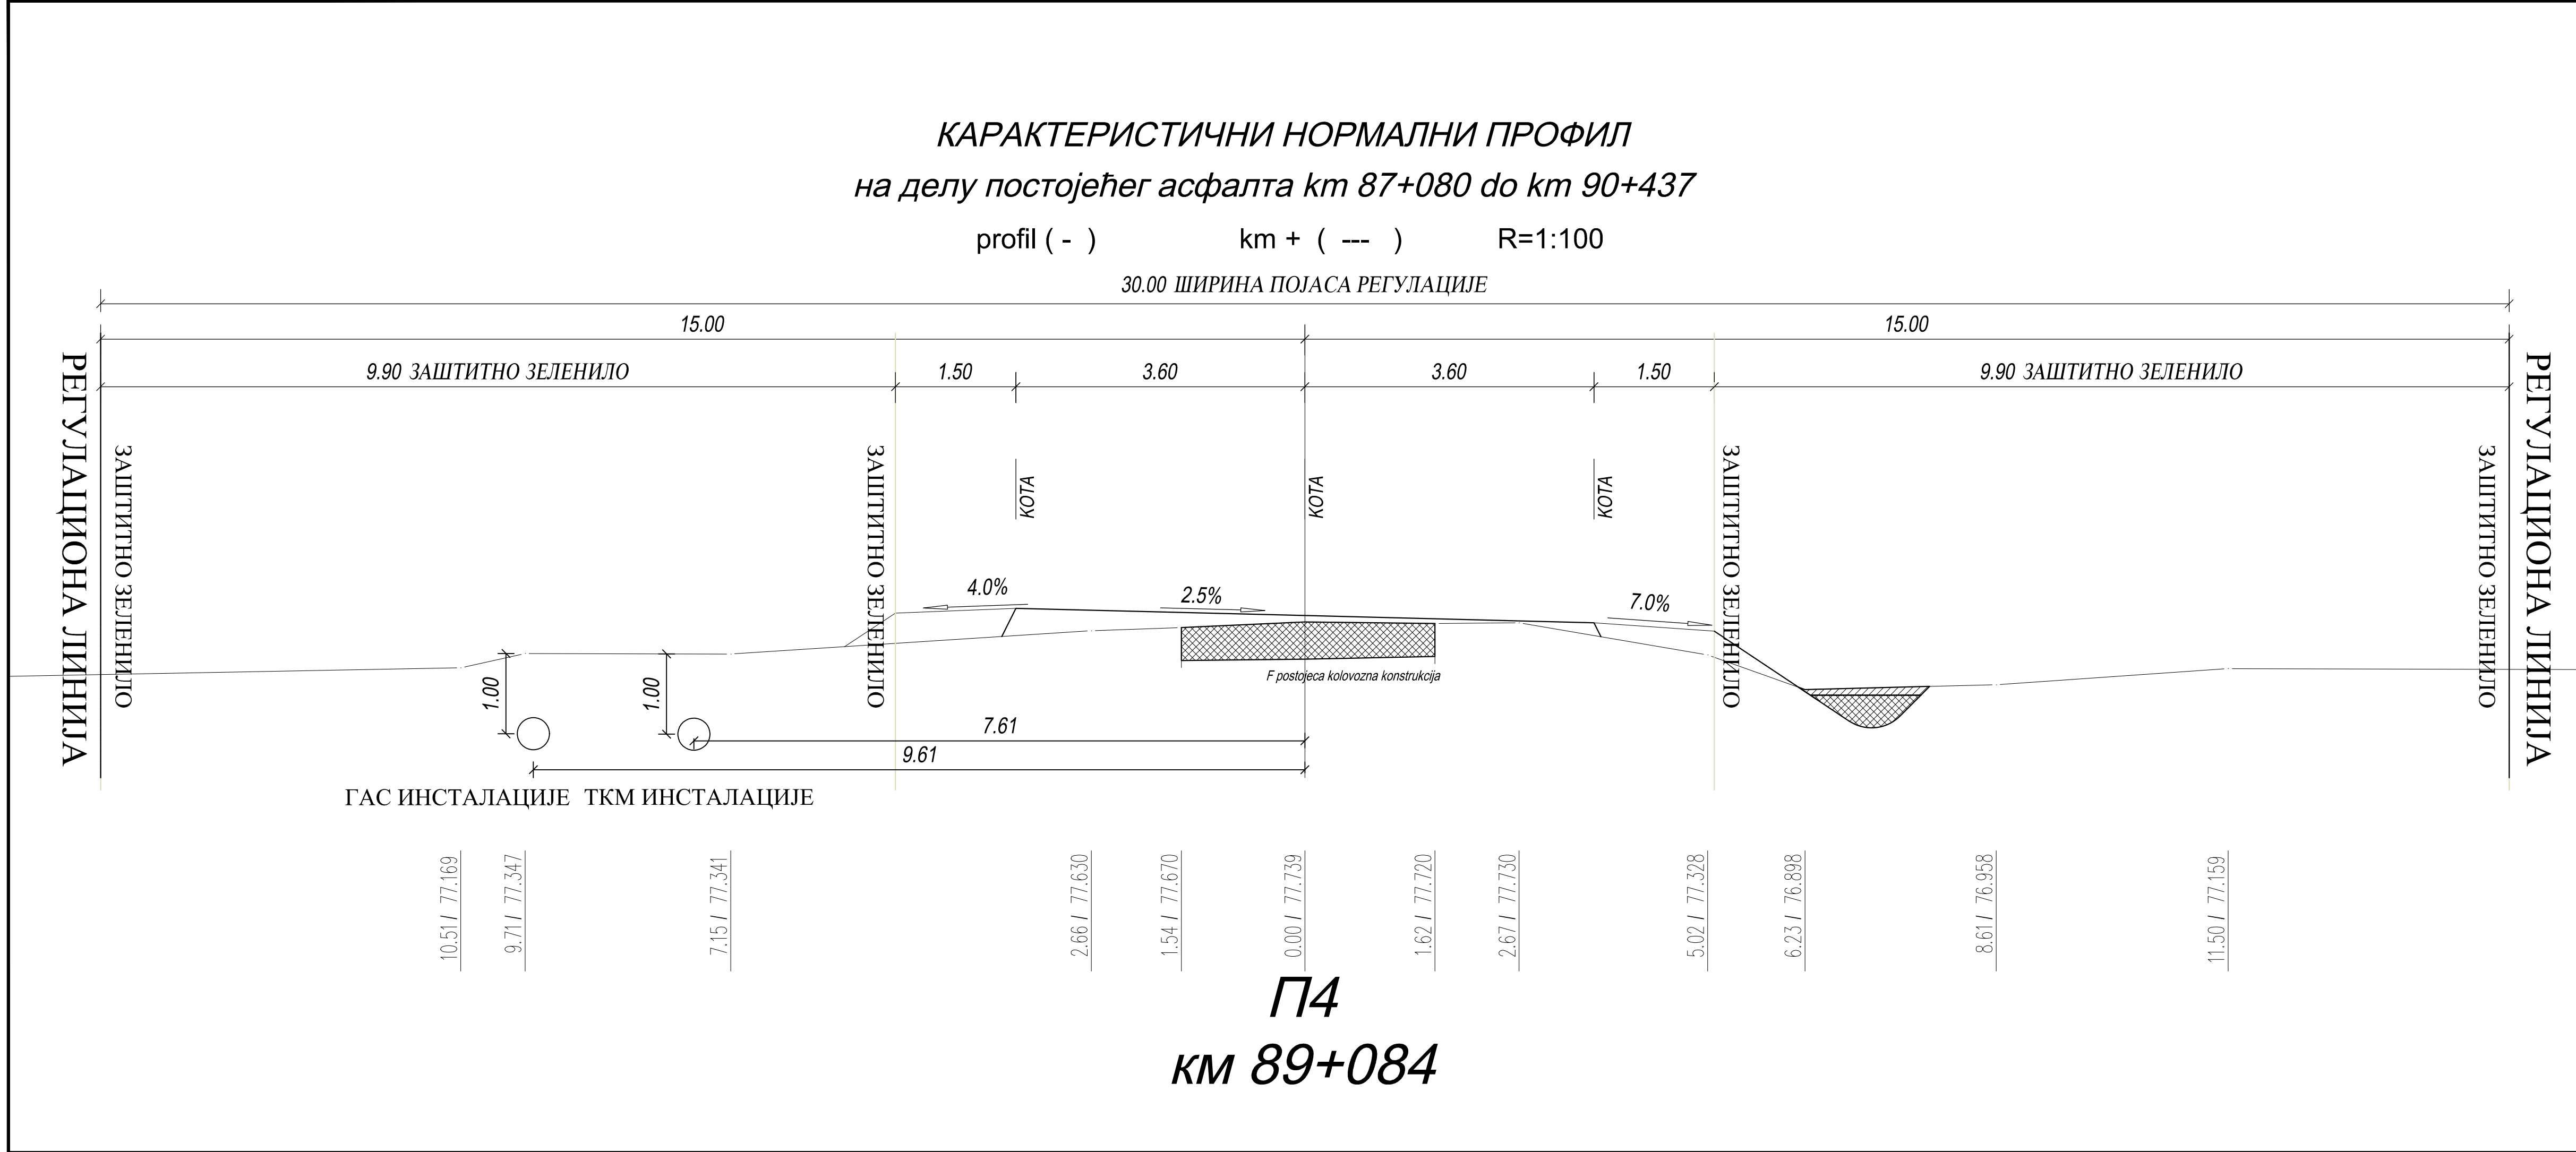

ПЛАН ДЕТАЉНЕ РЕГУЛАЦИЈЕ ДРЖАВНОГ ПУТА ПА РЕДА БРОЈ 104,
деоница: Војвода Степа - Српски Итебеј од km 77+556 до km 90+527

КАРАКТЕРИСТИЧНИ НОРМАЛНИ ПРОФИЛ "П4"
Р 1 : 100


ДРУШТВО ЗА ПРОЈЕКТОВАЊЕ И ИНЖЕЊЕРИНГ SIDPROJEKT Д.О.О.	
КНЕЗА МИЛОША 2, 22240 ШИД, СРБИЈА; Тел: 022/712-004, 712-044; Факс: 716-020; Е-mail: office@sidprojekt.rs; www.sidprojekt.rs	
НОСИЛАЦИЗРАДЕ ПЛАНА: ОПШТИНА НОВА ЦРБА ОПШТИНСКА УПРАВА ОПШТИНЕ НОВА ЦРБА Одељење за привреду и локални економски развој ОПШТИНА ЖИТИШТЕ ОПШТИНСКА УПРАВА ОПШТИНЕ ЖИТИШТЕ Одељење за привреду, урбанизам, путну привреду, стамбене и комуналне послове и заштиту животне средине	
НАЗИВ : ПЛАН ДЕТАЉНЕ РЕГУЛАЦИЈЕ ДРЖАВНОГ ПУТА ПА РЕДА БРОЈ 104, деоница: Војвода Степа - Српски Итебеј од km 77+556 до km 90+527	
ОЗНАКА И НАЗИВ ДЕЛА ПРОЈЕКТА: ПЛАН ДЕТАЉНЕ РЕГУЛАЦИЈЕ	
НАРУЧИЛАЦ (ИНВЕСТИТОР):	ЈП "Путеви Србије" Булевар краља Александра 282, Београд
ДАТУМ: децембар 2024.	БРОЈ ЕВИДЕНЦИЈЕ: 57/23-ЦДР
РАЗМЕРА: 1:100	БРОЈ ЦРТЕЖА: 4.2.4

КАРАКТЕРИСТИЧНИ
НОРМАЛНИ ПРОФИЛ П4

ПДР

КАРАКТЕРИСТИЧНИ НОРМАЛНИ ПРОФИЛ
на делу постојећег асфалта km 90+437 до km 90+527

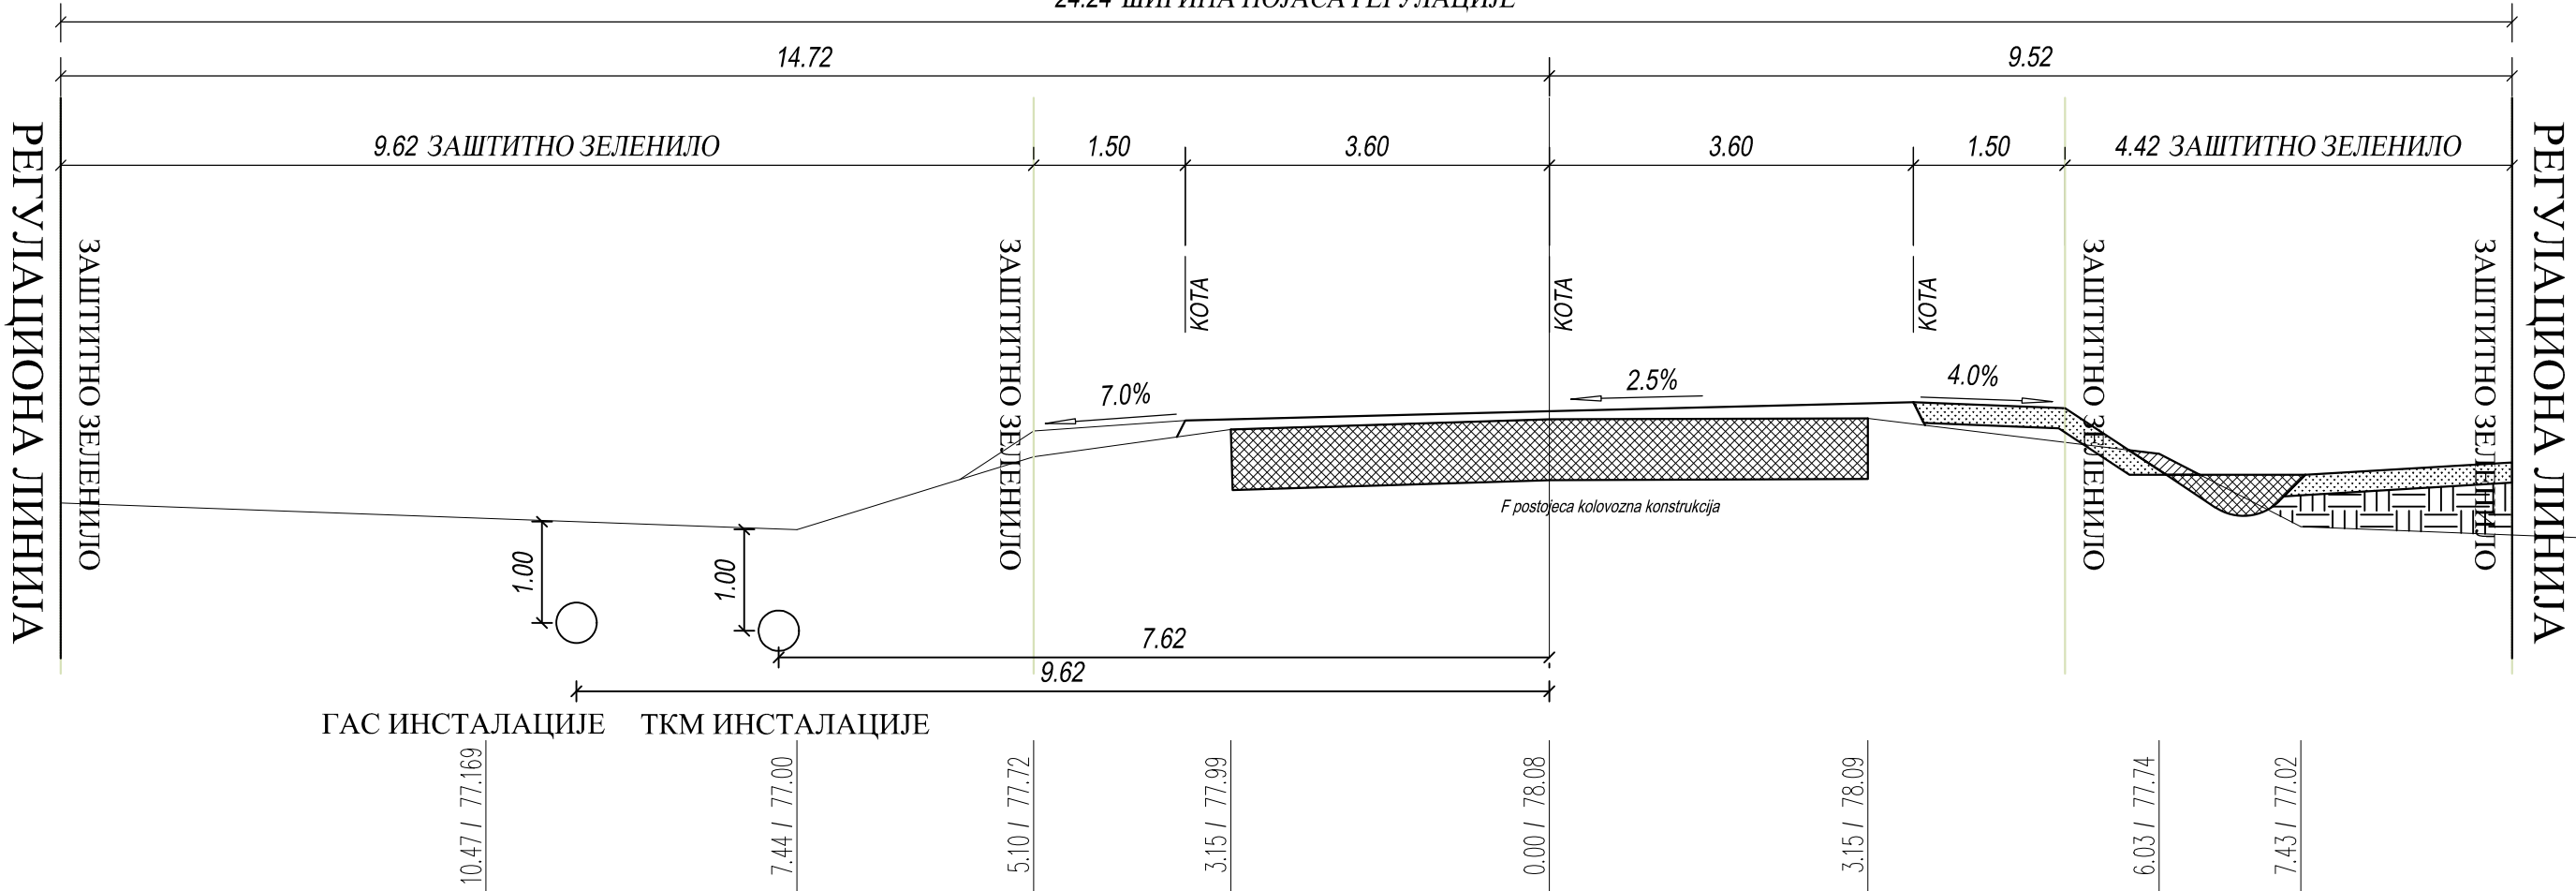

profil (-) km + (---) R=1:100
24.24 ШИРИНА ПОЈАСА РЕГУЛАЦИЈЕ




П5
км 90+492

КАРАКТЕРИСТИЧНИ НОРМАЛНИ ПРОФИЛ "П5"

Р 1 : 100

EN ISO 9001:2015 EN ISO 14001:2015 ISO/IEC 27001:2014 EN ISO 50001:2018 EN ISO 45001:2018 EN ISO 37001:2017 EN ISO 22301:2020		<div>ДРУШТВО ЗА ПРОЈЕКТОВАЊЕ И ИНЖЕЊЕРИНГ</div> <div>SIDPROJEKT</div> <div>Д.О.О.</div>			
КНЕЗА МИЛОША 2, 22240 ШИД, СРБИЈА; Тел: 022/712-004, 712-044; Факс: 716-020; Е-mail: office@sidprojekt.rs; www.sidprojekt.rs					
ОБРАЂИВАЧ			НОСИЛАЦ ИЗРАДЕ ПЛАНА: ОПШТИНА НОВА ЦРЊА ОПШТИНСКА УПРАВА ОПШТИНЕ НОВА ЦРЊА Одељење за привреду и локални економски развој ОПШТИНА ЖИТИШТЕ ОПШТИНСКА УПРАВА ОПШТИНЕ ЖИТИШТЕ Одељење за привреду, урбанизам, путну привреду, стамбене и комуналне послове и заштиту животне средине		
ДИРЕКТОР	Сања Спасојевић, дипл.инж.арх. бр. лиц. 200 1041 08		НАЗИВ : ПЛАН ДЕТАЉНЕ РЕГУЛАЦИЈЕ ДРЖАВНОГ ПУТА IIА РЕДА БРОЈ 104, деоница: Војвода Степа - Српски Итебеј од км 77+556 до км 90+527		
ОДГОВОРНИ УРБАНИСТА	Ивана Рудић, дипл.инж.арх. бр. лиц. 200 1419 13				
ПРОЈЕКТАНТ	Зоран Милојевић, дипл.грађ.инж бр. лиц. 312 0963 03				
САРАДНИК	Славица Парезановић, грађ.техн.		ОЗНАКА И НАЗИВ ДЕЛА ПРОЈЕКТА: ПЛАН ДЕТАЉНЕ РЕГУЛАЦИЈЕ		
НАРУЧИЛАЦ (ИНВЕСТИТОР):	ЈП "Путеви Србије" Булевар краља Александра 282, Београд		НАЗИВ ЦРТЕЖА:	ВРСТА ПЛАНСКЕ ДОКУМЕНТАЦИЈЕ:	БРОЈ ЦРТЕЖА:
ДАТУМ: Децембар 2024.	БРОЈ ЕВИДЕНЦИЈЕ: 57/23-ПДР	РАЗМЕРА: 1:100	КАРАКТЕРИСТИЧНИ НОРМАЛНИ ПРОФИЛ П15	ПДР	4.2.5

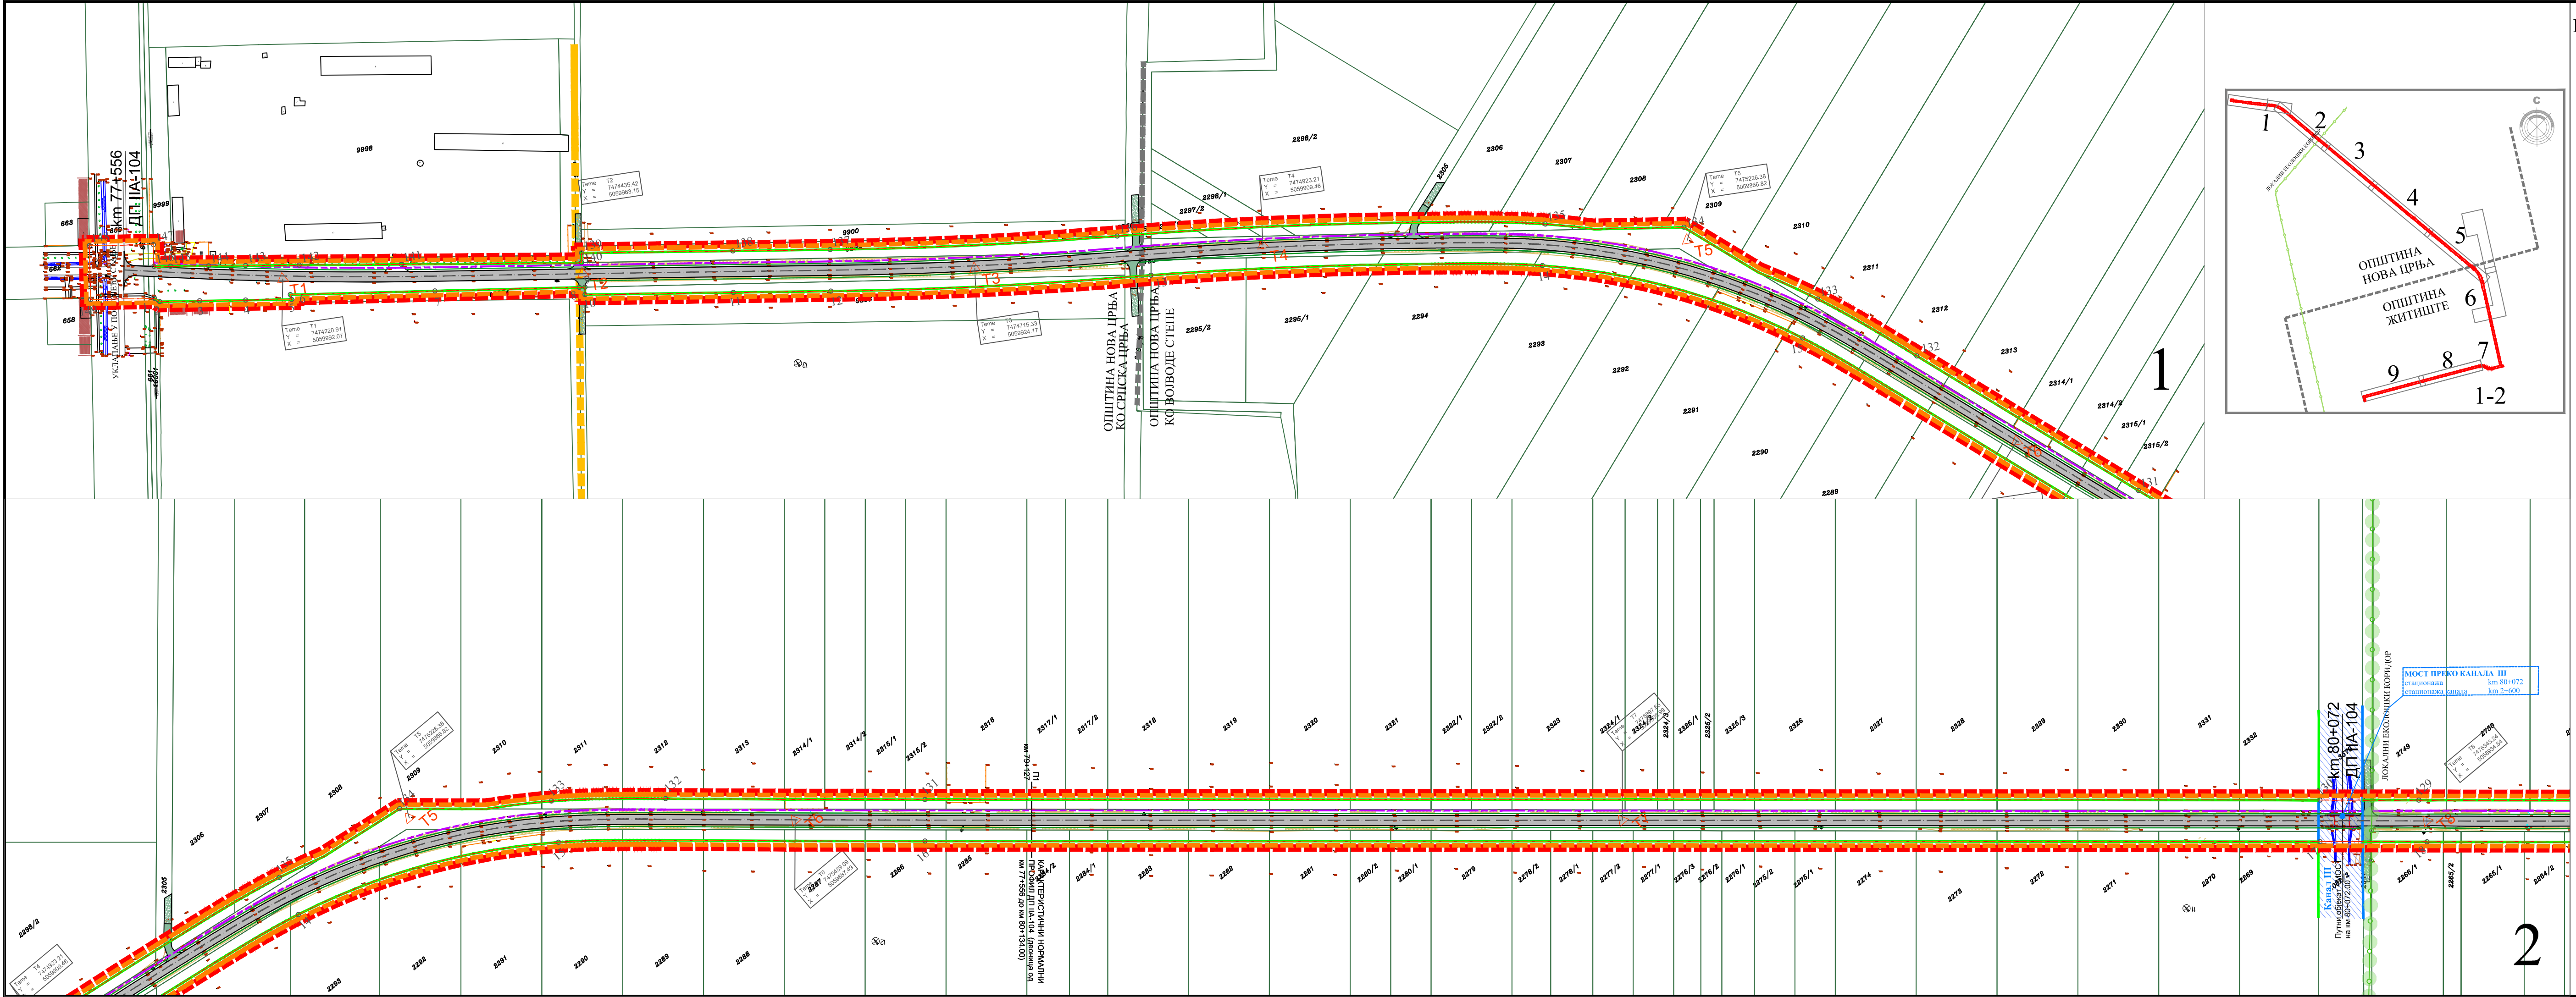

ПЛАН ДЕТАЉНЕ РЕГУЛАЦИЈЕ ДРЖАВНОГ ПУТА ПА РЕДА БРОЈ 104,
деоница: Војвода Степа - Српски Итебеј од km 77+556 до km 90+527

ЛЕГЕНДА

- ГРАНИЦА ОБУХВАТА ПЛАНА ДЕТАЉНЕ РЕГУЛАЦИЈЕ
- ГРАНИЦА ОБУХВАТА ПДР - на територији општине Житиште
- ГРАНИЦА ОБУХВАТА ПДР - на територији општине Нова Црња
- ГРАНИЦА ЈЕДИНИЦЕ ЛОКАЛНЕ САМОУПРАВЕ
- ГРАНИЦА КАТАСТАРСКЕ ОПШТИНЕ
- ГРАНИЦА КАТАСТАРСКЕ ПАРЦЕЛЕ
- БРОЈ КАТАСТАРСКЕ ПАРЦЕЛЕ
- РЕГУЛАЦИОНА ЛИНИЈА
- РАЗДЈАЈА ПОВРШИНЕ ЈАВНЕ НАМЕНЕ ОД ПОВРШИНА ОСТАЛЕ НАМЕНЕ
- РЕГУЛАЦИОНА ЛИНИЈА- УНУТАР ПОВРШИНА ЈАВНЕ НАМЕНЕ
- ГРАНИЦА ЗЕМЉИШТА У ГРАЂЕВИНСКОМ ПОДРУЧЈУ
- ЛОКАЛНИ ЕКОЛОШКИ КОРИДОР

САОБРАЋАЈНЕ ПОВРШИНЕ

- ДРЖАВНИ ПУТ ПА-104
- ОПШТИНСКИ ПУТ
- ПРИКЉУЧАК НЕКАТЕГОРИСАНОГ ПУТА

ИНФРАСТРУКТУРА

ЕЛЕКТРОЕНЕРГЕТСКА ИНФРАСТРУКТУРА

- ЕЛЕКТРОЕНЕРГЕТСКИ ВОД

ЕЛЕКТРОНСКА КОМУНИКАЦИОНА ИНФРАСТРУКТУРА

- ПОДЗЕМНИ ТЕЛЕКОМУНИКАЦИОНИ ВОД - ПЛАНИРАНИ

ТЕРМОЕНЕРГЕТСКА ИНФРАСТРУКТУРА

- ПЛАНИРАНИ ТРАНСПОРТНИ ГАСОВОД



ВОДОПРИВРЕДНА ИНФРАСТРУКТУРА

- КАНАЛИ
- ПРОПУСТ
- РАДНО - ИНСПЕКЦИОНА СТАЗА

ПЛАН МРЕЖЕ И ОБЈЕКТА ИНФРАСТРУКТУРЕ

Р 1 : 2500

ДРУШТВО ЗА ПРОЈЕКТОВАЊЕ И ИНЖЕЊЕРИНГ SIDPROJEKT Д.О.О.		
КНЕЗА МИЛОША 2, 22240 ШИД, СРБИЈА; Тел: 022/712-004, 712-044; Факс: 716-020; Е-mail: office@sidprojekt.rs; www.sidprojekt.rs		
ОБРАЂИВАЧ		НОСИЛАЦ ИЗРАДЕ ПЛАНА:
ДИРЕКТОР		ОПШТИНА НОВА ЦРЊА
ОДГОВОРНИ УРБАНИСТА		ОПШТИНСКА УПРАВА ОПШТИНЕ НОВА ЦРЊА
ПРОЈЕКТАНТ		Опсељене за привреду и локални економски развој
САРАДНИК		ОПШТИНА ЖИТИШТЕ
НАРУЧИЛАЦ (ИНВЕСТИТОР):		ОПШТИНСКА УПРАВА ОПШТИНЕ ЖИТИШТЕ
ЛАТУМ:		Опсељене за привреду, урбанизам, путну привреду, стамбене и комуналне послове и заштити животне средине
БРОЈ ЕВИДЕНЦИЈЕ:		ПЛАН ДЕТАЉНЕ РЕГУЛАЦИЈЕ ДРЖАВНОГ ПУТА ПА РЕДА БРОЈ 104, деоница: Војвода Степа - Српски Итебеј од km 77+556 до km 90+527
РАЗМЕРА:		ПЛАН ДЕТАЉНЕ РЕГУЛАЦИЈЕ
ВРСТА ПЛАНСКЕ ДОКУМЕНТАЦИЈЕ		ПЛАН ЦРЕЖА:
БРОЈ ЦРЕЖА:		ПЛАН МРЕЖЕ И ОБЈЕКТА ИНФРАСТРУКТУРЕ
ПДР		5.а

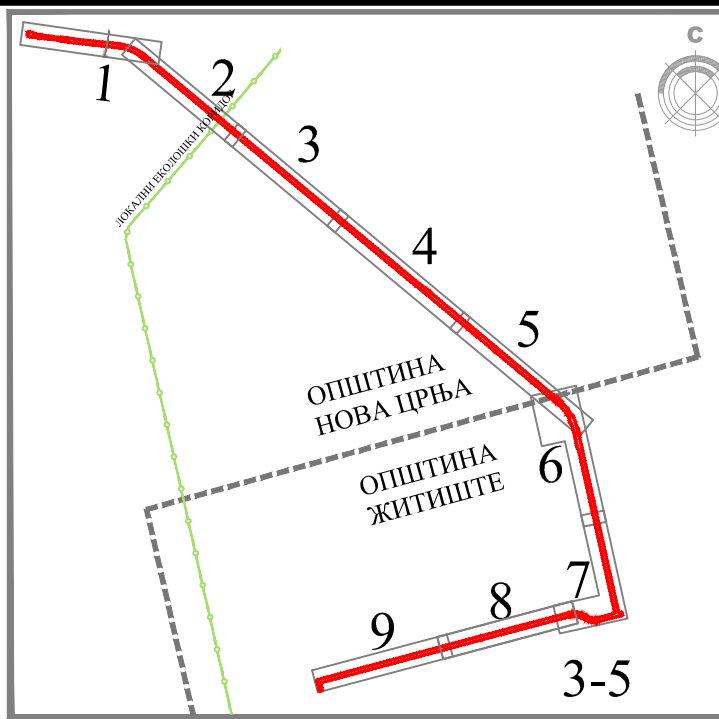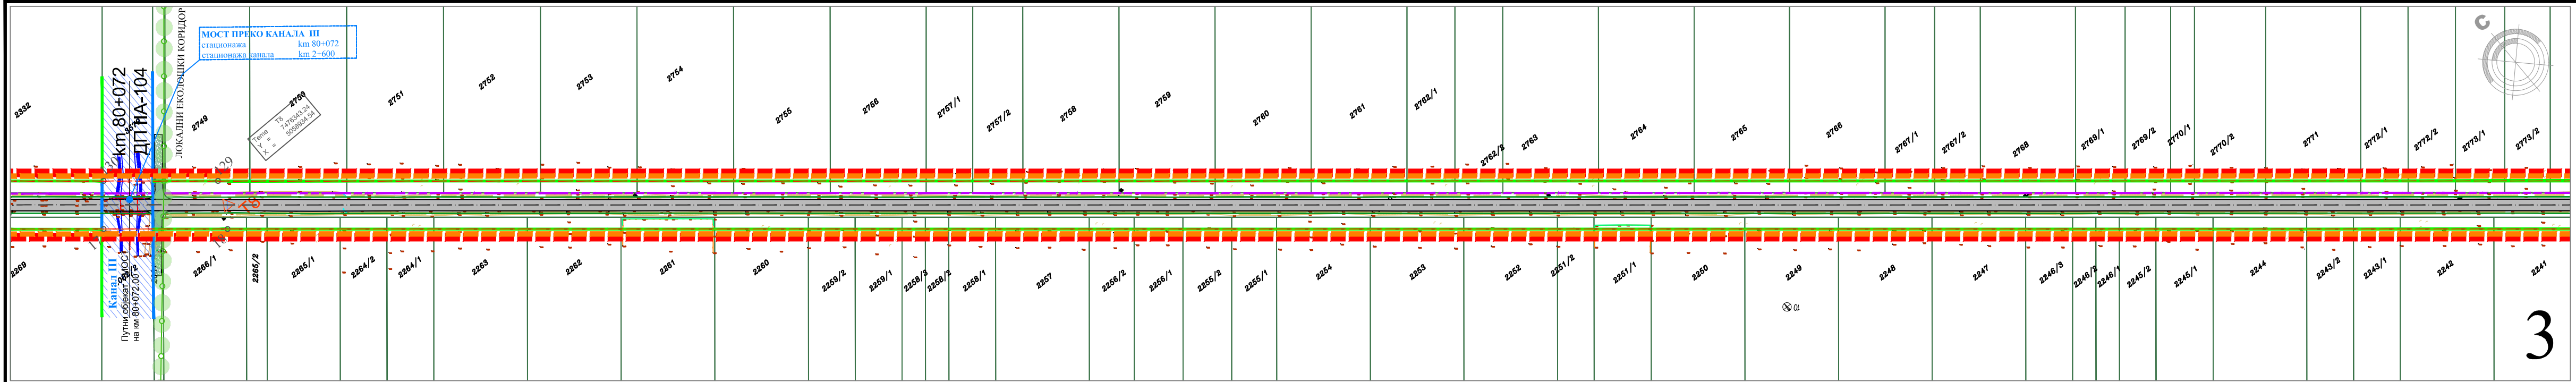

ПЛАН ДЕТАЉНЕ РЕГУЛАЦИЈЕ ДРЖАВНОГ ПУТА ПА РЕДА БРОЈ 104,
деоница: Војвода Степа - Српски Итебеј од km 77+556 до km 90+527

ЛЕГЕНДА

- ГРАНИЦА ОБУХВАТА ПЛАНА ДЕТАЉНЕ РЕГУЛАЦИЈЕ
- ГРАНИЦА ОБУХВАТА ПДР - на територији општине Житиште
- ГРАНИЦА ОБУХВАТА ПДР - на територији општине Нова Црња
- ГРАНИЦА ЈЕДИНИЦЕ ЛОКАЛНЕ САМОУПРАВЕ
- ГРАНИЦА КАТАСТАРСКЕ ОПШТИНЕ
- ГРАНИЦА КАТАСТАРСКЕ ПАРЦЕЛЕ
- БРОЈ КАТАСТАРСКЕ ПАРЦЕЛЕ
- РЕГУЛАЦИОНА ЛИНИЈА
- РАЗДЈЕЛА ПОВРШИНЕ ЈАВНЕ НАМЕНЕ ОД ПОВРШИНЕ ОСТАЛЕ НАМЕНЕ
- РЕГУЛАЦИОНА ЛИНИЈА - УНУТАР ПОВРШИНЕ ЈАВНЕ НАМЕНЕ
- ГРАНИЦА ЗЕМЉИШТА У ГРАЂЕВИНСКОМ ПОДРУЧЈУ
- ЛОКАЛНИ ЕКОЛОШКИ КОРИДОР


- САОБРАЋАЈНЕ ПОВРШИНЕ
- ДРЖАВНИ ПУТ ПА-104
 - ОПШТИНСКИ ПУТ
 - ПРИКЉУЧАК НЕКАТЕГОРИСАНОГ ПУТА

- ИНФРАСТРУКТУРА
- ЕЛЕКТРОЕНЕРГЕТСКА ИНФРАСТРУКТУРА
- ЕЛЕКТРОЕНЕРГЕТСКИ ВОД
- ЕЛЕКТРОНСКА КОМУНИКАЦИОНА ИНФРАСТРУКТУРА
- ПОДЗЕМНИ ТЕЛЕКОМУНИКАЦИОНИ ВОД - ПЛАНИРАНИ
- ТЕРМОЕНЕРГЕТСКА ИНФРАСТРУКТУРА
- ПЛАНИРАНИ ТРАНСПОРТНИ ГАСОВОД
- ВОДОПРИВРЕДНА ИНФРАСТРУКТУРА
- КАНАЛИ
 - ПРОПУСТ
 - РАДНО - ИНСПЕКЦИОНА СТАЗА

ПЛАН МРЕЖЕ И ОБЈЕКТА ИНФРАСТРУКТУРЕ

Р 1 : 2500

ДРУШТВО ЗА ПРОЈЕКТОВАЊЕ И ИНЖЕЊЕРИНГ SIDPROJEKT Д.О.О.	
КНЕЗА МИЛОША 2, 22240 ШИД, СРБИЈА; Тел: 022/712-004, 712-044; Факс: 716-020; Е-mail: office@sidprojektrs; www.sidprojektrs	
ОБРАЂИВАЧ	
ДИРЕКТОР	Саша Спасковић, дипл.инж.арх. бр. лич. 200 1041 08
ОДГОВОРНИ УРБАНИСТА	Ивана Рудић, дипл.инж.арх. бр. лич. 200 1419 13
ПРОЈЕКТАНТ	Зоран Милојевић, дипл.грађ.инж бр. лич. 312 0963 03
САРАДНИК	Славица Парезановић, грађ.техн.
НАРУЧИЛАЦ (ИНВЕСТИТОР)	ЈП "Путеви Србије" Булевар краља Александра 282, Београд
ДАТУМ:	БРОЈ ЕВИДЕНЦИЈЕ: 57/23-ПДР
РАЗМЕРА: 1:2500	
НАЗИВ ЦРТЕЖА: ПЛАН МРЕЖЕ И ОБЈЕКТА ИНФРАСТРУКТУРЕ	
ВРСТА ПЛАНИСКЕ ДОКУМЕНТАЦИЈЕ	БРОЈ ЦРТЕЖА:
ПДР	5.6

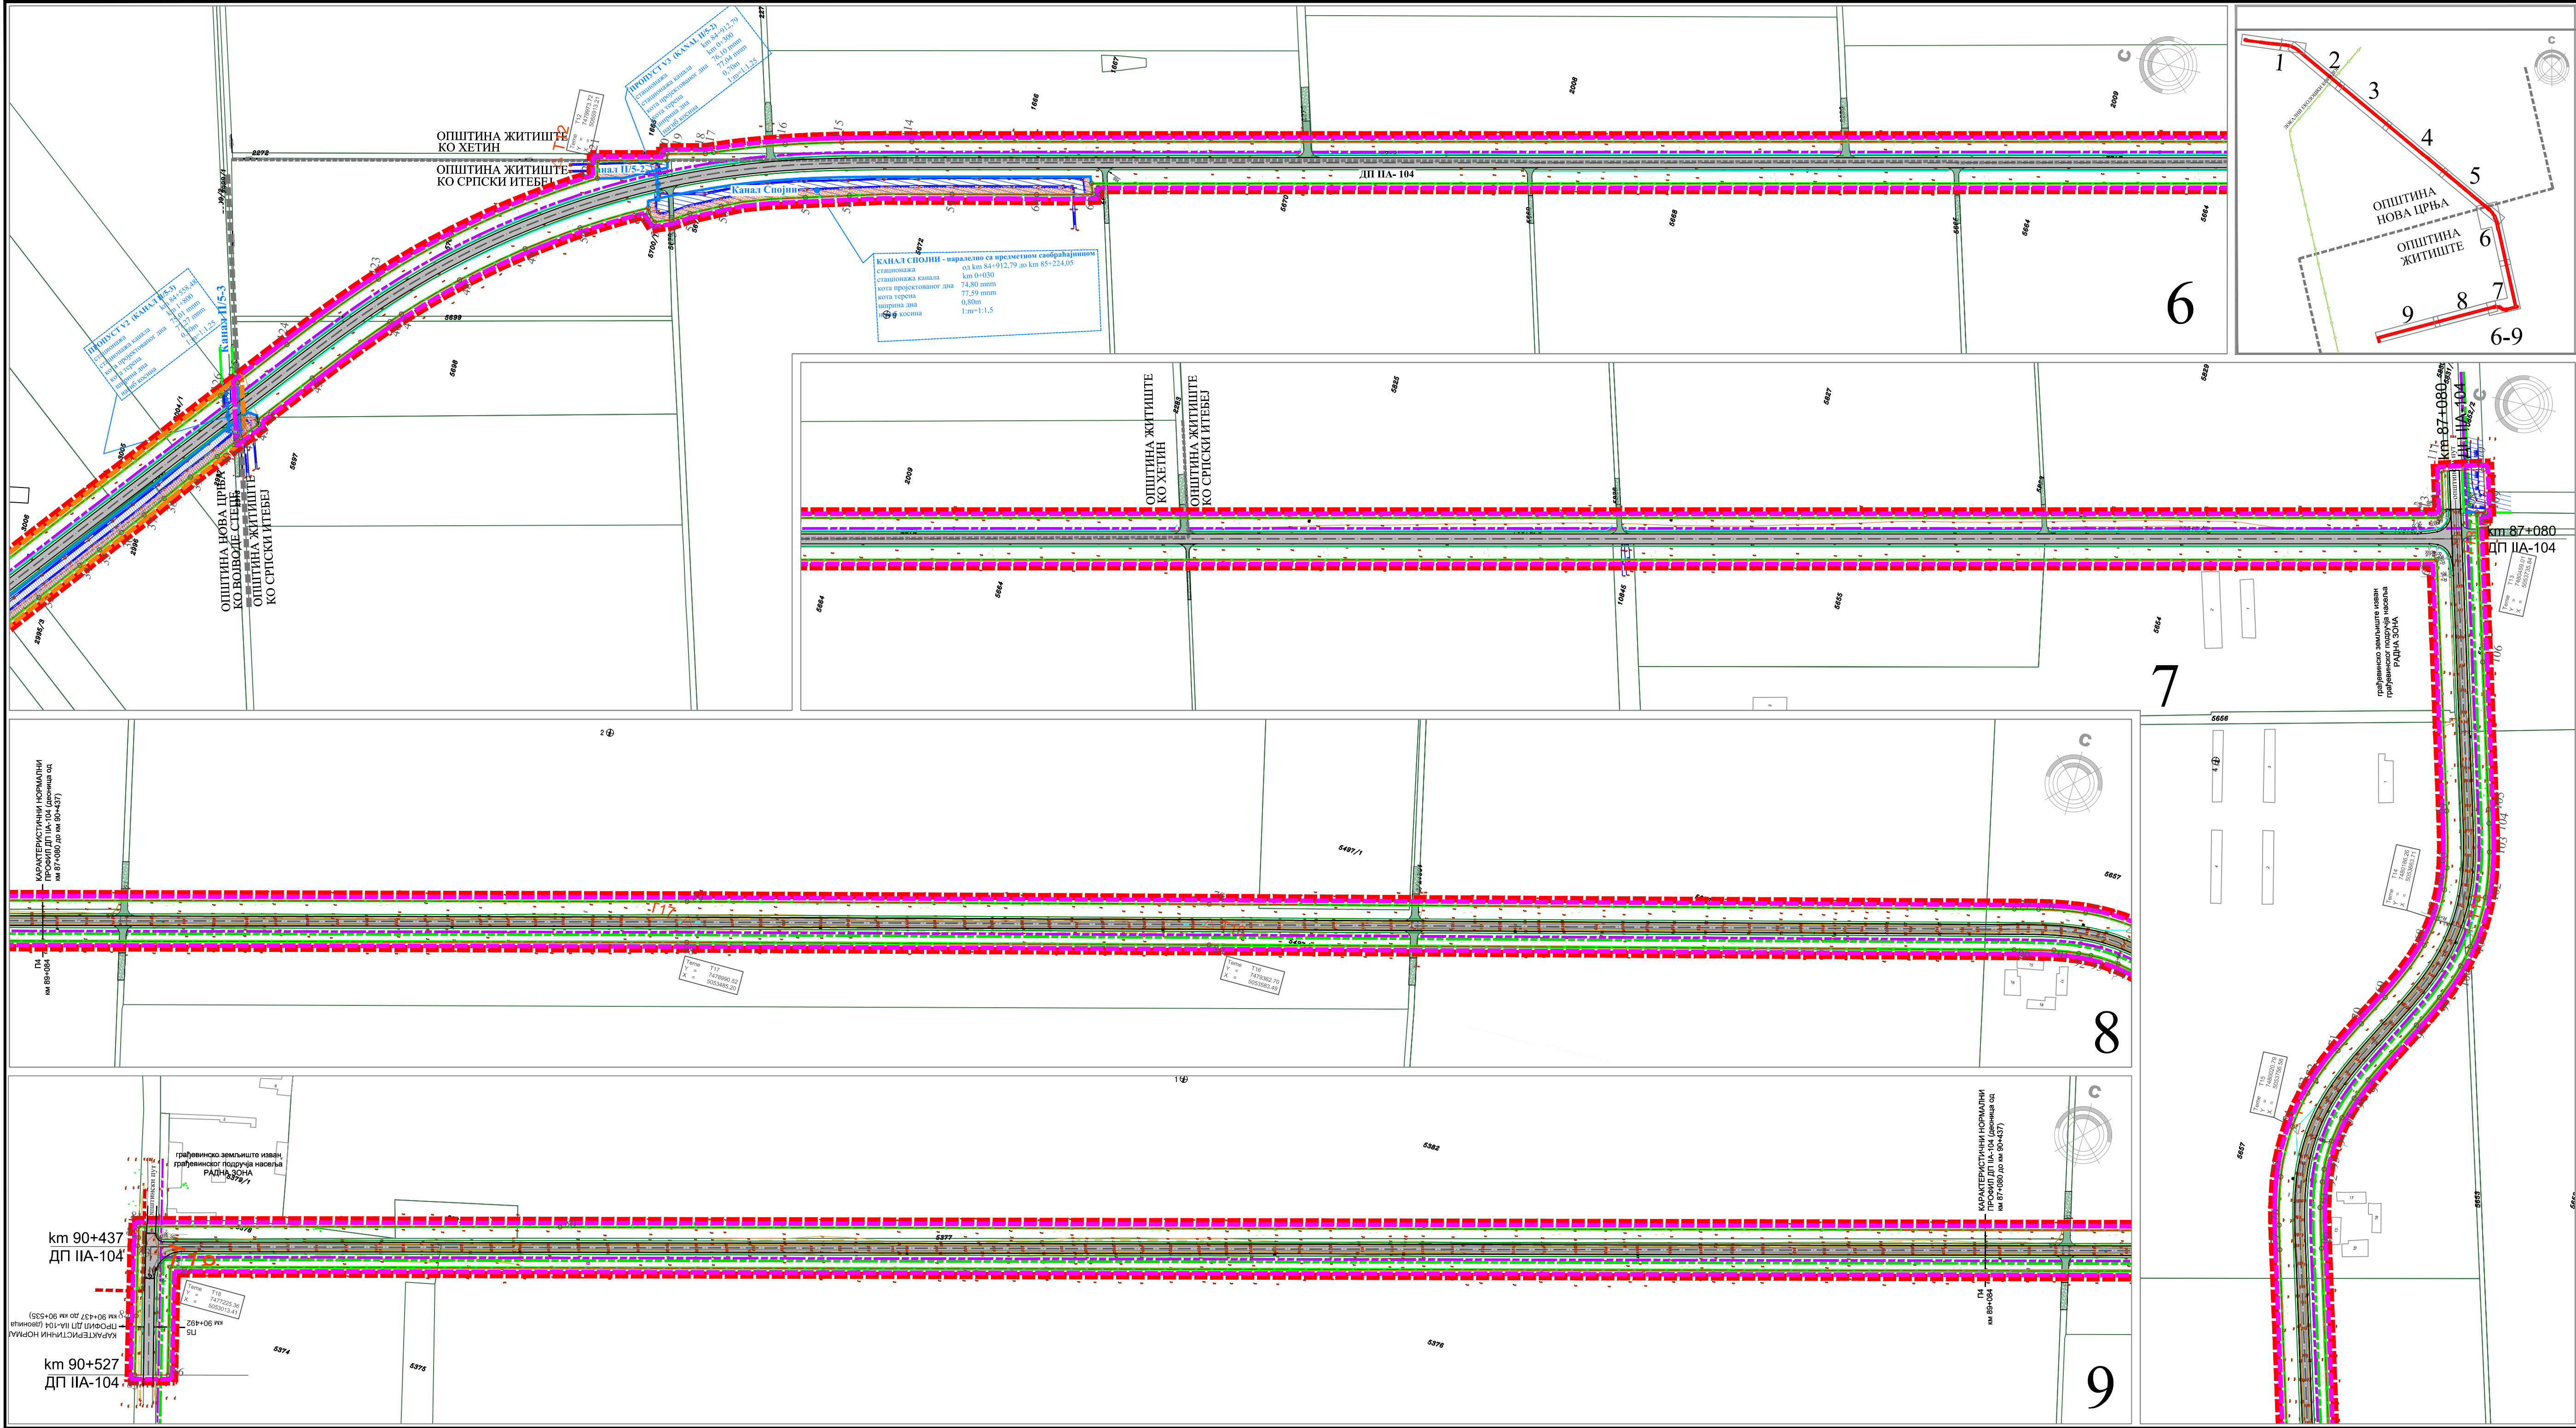



ПЛАН ДЕТАЉНЕ РЕГУЛАЦИЈЕ ДРЖАВНОГ ПУТА ПА РЕДА БРОЈ 104,
деоница: Војвода Степа - Српски Итебеј од km 77+556 до km 90+527

ЛЕГЕНДА

- ГРАНИЦА ОБУХВАТА ПЛАНА ДЕТАЉНЕ РЕГУЛАЦИЈЕ
- ГРАНИЦА ОБУХВАТА ПДР - на територији општине Житиште
- ГРАНИЦА ОБУХВАТА ПДР - на територији општине Нова Црња
- ГРАНИЦА ЈЕДИНИЦЕ ЛОКАЛНЕ САМОУПРАВЕ
- ГРАНИЦА КАТАСТАРСКЕ ОПШТИНЕ
- ГРАНИЦА КАТАСТАРСКЕ ПАРЦЕЛЕ
- БРОЈ КАТАСТАРСКЕ ПАРЦЕЛЕ
- РЕГУЛАЦИОНА ЛИНИЈА
- РАЗДЈЕЛА ПОВРШИНЕ ЈАВНЕ НАМЕНЕ ОД ПОВРШИНА ОСТАЛЕ НАМЕНЕ
- РЕГУЛАЦИОНА ЛИНИЈА - УНУТАР ПОВРШИНА ЈАВНЕ НАМЕНЕ
- ГРАНИЦА ЗЕМЉИШТА У ГРАЂЕВИНСКОМ ПОДРУЧЈУ
- ЛОКАЛНИ ЕКОЛОШКИ КОРИДОР
- САОБРАЋАЈНЕ ПОВРШИНЕ
- ДРЖАВНИ ПУТ ПА-104
- ОПШТИНСКИ ПУТ
- ПРИКЉУЧАК НЕКАТЕГОРИСАНОГ ПУТА
- ИНФРАСТРУКТУРА
- ЕЛЕКТРОЕНЕРГЕТСКА ИНФРАСТРУКТУРА
- ЕЛЕКТРОЕНЕРГЕТСКИ ВОД
- ЕЛЕКТРОНСКА КОМУНИКАЦИОНА ИНФРАСТРУКТУРА
- ПОДЗЕМНИ ТЕЛЕКОМУНИКАЦИОНИ ВОД - ПЛАНИРАНИ
- ТЕРМОЕНЕРГЕТСКА ИНФРАСТРУКТУРА
- ПЛАНИРАНИ ТРАНСПОРТНИ ГАСОВОД
- ВОДОПРИВРЕДНА ИНФРАСТРУКТУРА
- КАНАЛИ
- ПРОПУСТ
- РАДНО - ИНСПЕКЦИОНА СТАЗА

ПЛАН МРЕЖЕ И ОБЈЕКТА ИНФРАСТРУКТУРЕ
Р 1 : 2500

КНЕЗА МИЛОША 2, 22240 ШИД, СРБИЈА; Тел: 022/712-004, 712-044; Факс: 716-020; E-mail: office@sidprojekt.rs; www.sidprojekt.rs		ДРУШТВО ЗА ПРОЈЕКТОВАЊЕ И ИНЖЕЊЕРИНГ SIDPROJEKT Д.О.О.	
ОБРАЂИВАЧ		НОСИЛАЦИЗРАДЕ ПЛАНА:	
ДИРЕКТОР	Саша Спасојевић, дипл.инж.арх. Бр. лич. 200 1041 08	ОПШТИНА НОВА ЦРЊА ОПШТИНСКА УПРАВА ОПШТИНЕ НОВА ЦРЊА Одасеље за привреду и локални економски развој	
ОДГОВОРНИ УРБАНИСТА	Ивана Рудић, дипл.инж.арх. Бр. лич. 200 1419 13	ОПШТИНА ЖИТИШТЕ ОПШТИНСКА УПРАВА ОПШТИНЕ ЖИТИШТЕ Одасеље за привреду, урбанизам, путну привреду, стањевне и комуналне послове и заштитну животне средине	
ПРОЈЕКТАНТ	Зоран Милојевић, дипл.грађ.инж. Бр. лич. 312 0963 03	НАЗИВ: ПЛАН ДЕТАЉНЕ РЕГУЛАЦИЈЕ ДРЖАВНОГ ПУТА ПА РЕДА БРОЈ 104, деоница: Војвода Степа - Српски Итебеј од km 77+556 до km 90+527	
САРАДНИК	Славиша Парезановић, грађ.техн.	ОЗНАКА И НАЗИВ ДЕЛА ПРОЈЕКТА: ПЛАН ДЕТАЉНЕ РЕГУЛАЦИЈЕ	
НАРУЧИЛАЦ (ИНВЕСТИТОР)	ЈП "Путева Србије" Булевар краља Александра 282, Београд	НАЗИВ ЦРТЕЖА: ПЛАН МРЕЖЕ И ОБЈЕКТА ИНФРАСТРУКТУРЕ	
ДАТУМ:	БРОЈ ЕВИДЕНЦИЈЕ:	РАЗМЕР:	БРОЈ ЦРТЕЖА:
Децембар 2024.	57/23-ПДР	1:2500	ПДР 5.В

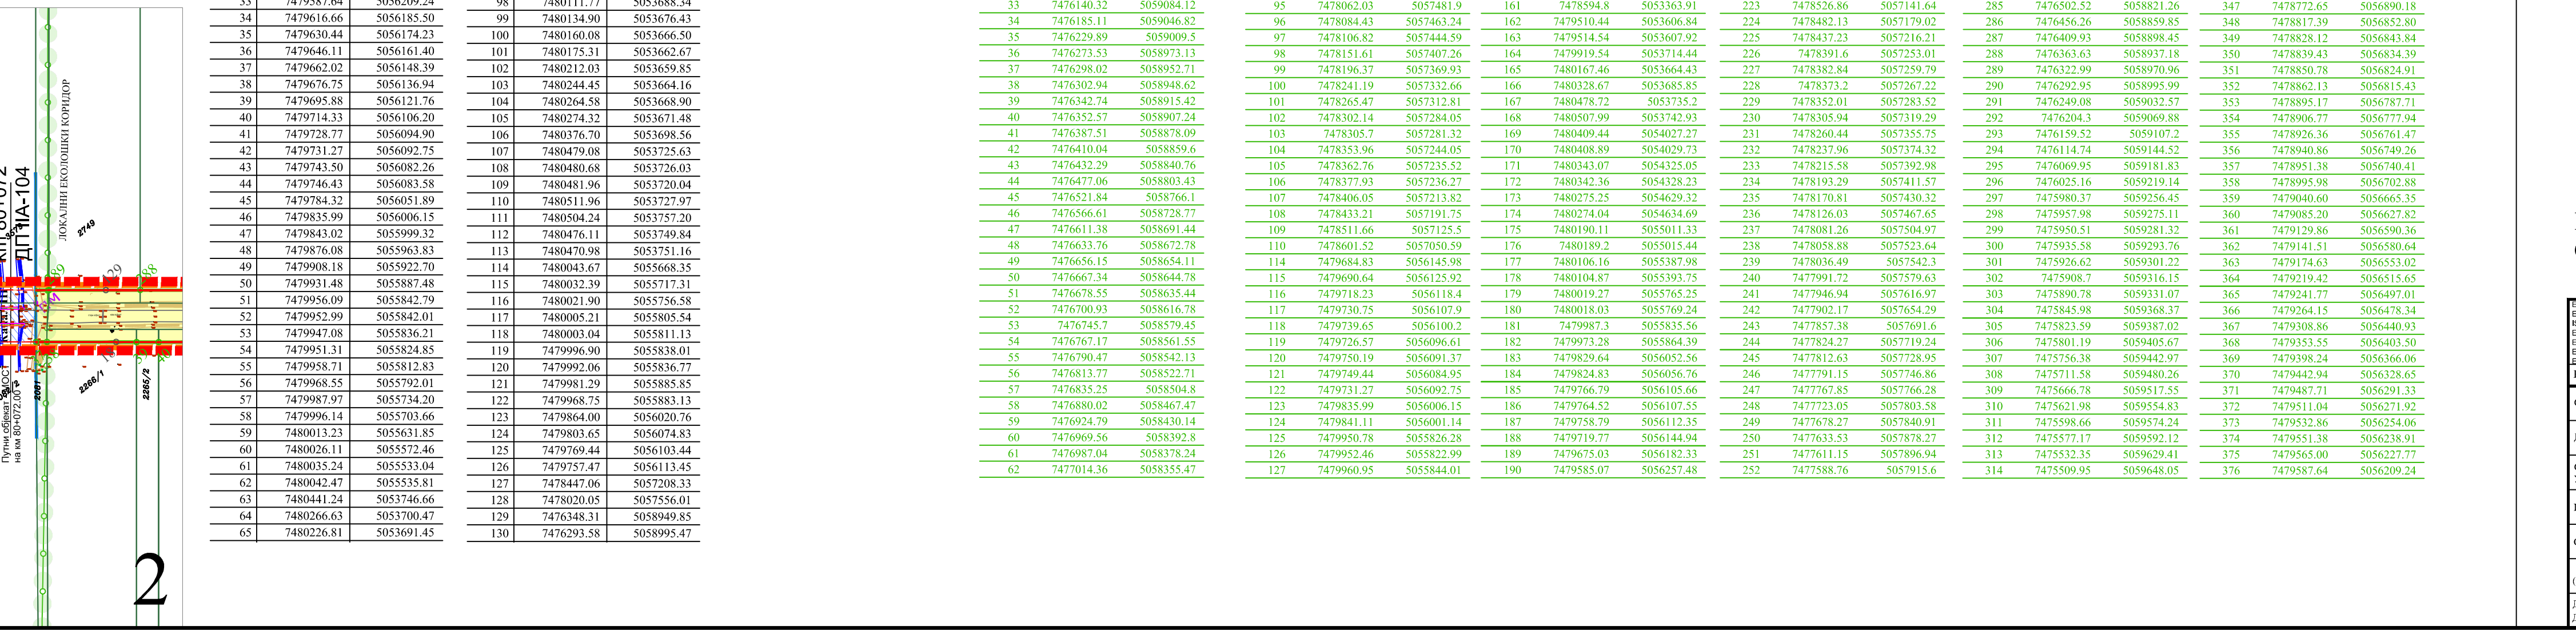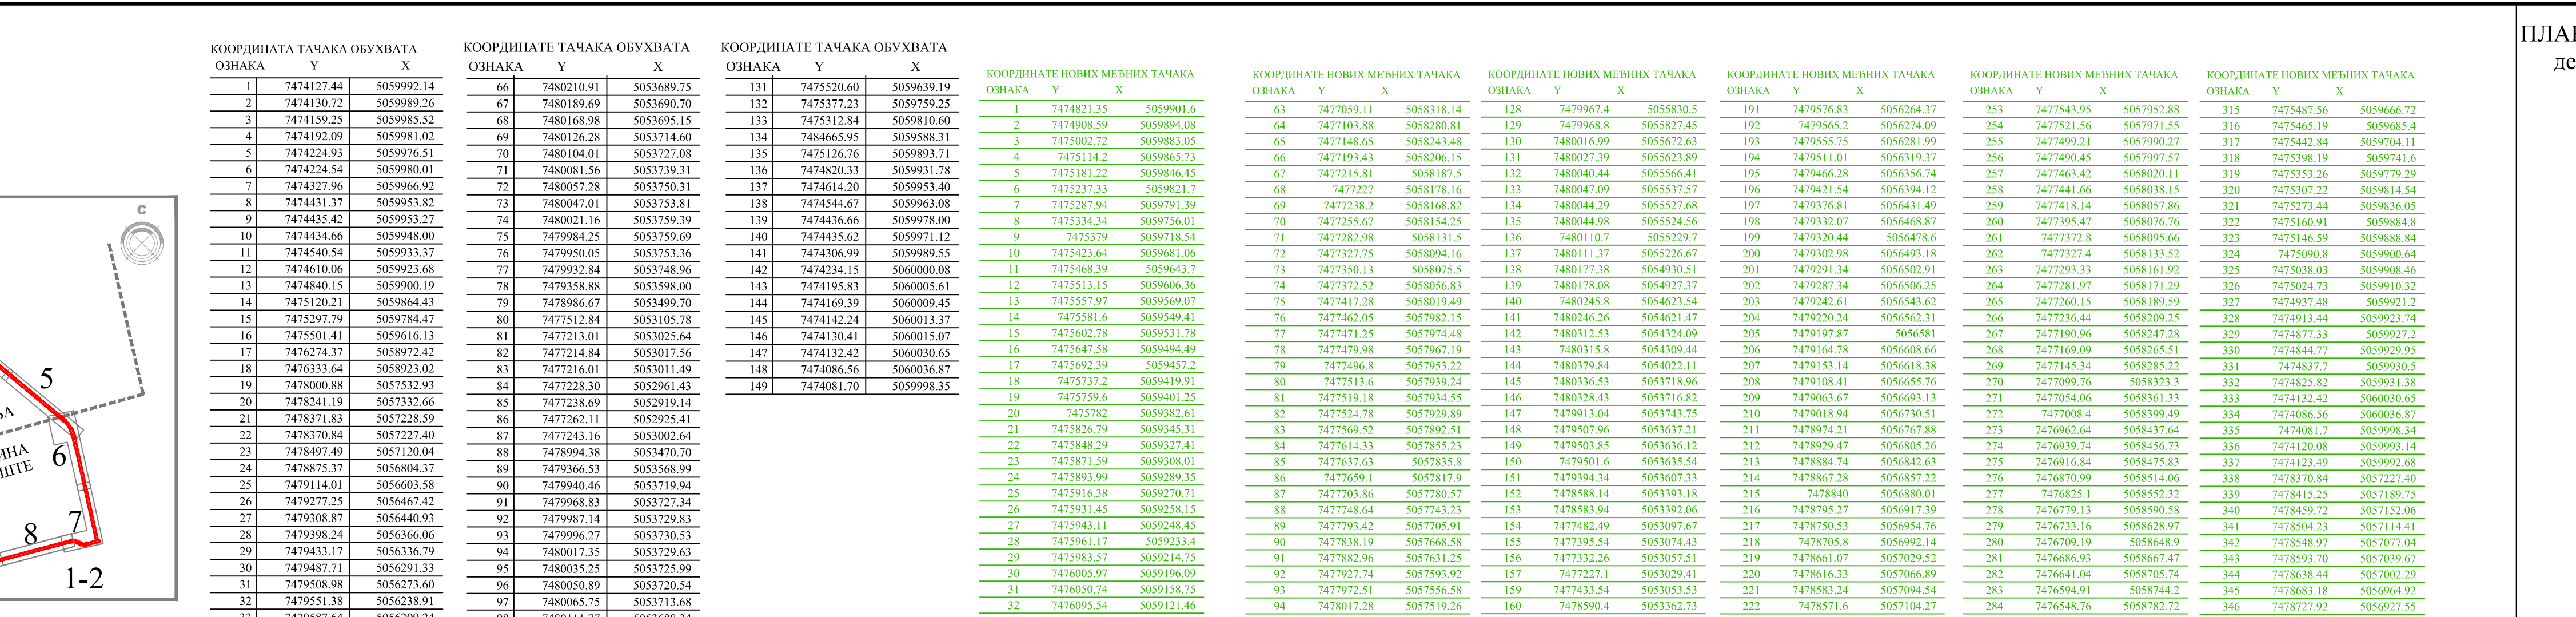

ПЛАН ГРАЂЕВИНСКИХ ПАРЦЕЛА ЈАВНЕ НАМЕНЕ
СА СМЕРНИЦАМА ЗА СПРОВОЂЕЊЕ, Р. 1 : 2500

[illegible]

ПЛАН ДЕТАЉНЕ РЕГУЛАЦИЈЕ ДРЖАВНОГ ПУТА ПА РЕДА БРОЈ 104,
деоница: Војвода Степа - Српски Итебеј од km 77+556 до km 90+527

ЛЕГЕНДА

- ГРАНИЦА ОБУХВАТА ПЛАНА ДЕТАЉНЕ РЕГУЛАЦИЈЕ
- ГРАНИЦА ОБУХВАТА ПДР - на територији општине Житиште
- ГРАНИЦА ОБУХВАТА ПДР - на територији општине Нова Црња
- ГРАНИЦА ЈЕДИНИЦЕ ЛОКАЛНЕ САМОУПРАВЕ
- ГРАНИЦА КАТАСТАРСКЕ ОПШТИНЕ
- ГРАНИЦА КАТАСТАРСКЕ ПАРЦЕЛЕ
- БРОЈ КАТАСТАРСКЕ ПАРЦЕЛЕ
- РЕГУЛАЦИОНА ЛИНИЈА
- РЕГЛАЦИОНА ЛИНИЈА - УНУТАР ПОВРШНА ЈАВНЕ НАМЕНЕ
- НОВА ГРАВЕВИНА ПАРЦЕЛЕ
- ПОСТОЈЕЋЕ МЕЊЕНЕ ТАЧКЕ
- ТАЧКЕ ГРАВЕВИНА ПДР
- НОВЕ МЕЊЕНЕ ТАЧКЕ
- ГРАНИЦА ЗЕМЉИШТА У ГРАВЕВИНСКОМ ПОДРУЧЧУ
- ЛОКАЛНИ ЕКОЛОШКИ КОРИДОР

ПАРЦЕЛЕ ЈАВНЕ НАМЕНЕ - ДИРЕКТНО СПРОВОЂЕЊЕ ПЛАНА
НА ТЕРИТОРИЈИ ОПШТИНЕ НОВА ЦРЊА

- СА-1 ГРАВЕВИНСКА ПАРЦЕЛА САОБРАЋАНИЦЕ - ДП ПА РЕДА 104 У КО СРПСКА ЦРЊА - површина 0.65ha
- СА-2 ГРАВЕВИНСКА ПАРЦЕЛА САОБРАЋАНИЦЕ - ДП ПА РЕДА 104 У КО СРПСКА ЦРЊА - површина 1.21ha
- СА-3 ГРАВЕВИНСКА ПАРЦЕЛА САОБРАЋАНИЦЕ - ДП ПА РЕДА 104 У КО ВОЈВОДЕ СТЕПЕ - површина 5.37ha
- СА-4 ГРАВЕВИНСКА ПАРЦЕЛА САОБРАЋАНИЦЕ - ДП ПА РЕДА 104 У КО ВОЈВОДЕ СТЕПЕ - површина 8.04ha
- СА-5 ГРАВЕВИНСКА ПАРЦЕЛА САОБРАЋАНИЦЕ - ДП ПА РЕДА 104 У КО ВОЈВОДЕ СТЕПЕ - површина 3.91ha
- ВП-1 ПАРЦЕЛА ВОДНЕ ПОВРШИНЕ У КО ВОЈВОДЕ СТЕПЕ ДЕО КАНАЛА И/У - површина 1.82ha

ПЛАН ГРАВЕВИНСКИХ ПАРЦЕЛА ЈАВНЕ НАМЕНЕ
СА СМЕРНИЦАМА ЗА СПРОВОЂЕЊЕ, Р. 1 : 2500

ОБРАЗЛАЖИЧ

ДИРЕКТОР

ПРОЈЕКТАНТ

САРАДНИК

НАРУЧИЛАЦ (ИНВЕСТИТОР)

ДАТУМ:

Снежана Спасојевић, дипл.инж.арх.

Ивана Рауш, дипл.инж.арх.

Зоран Милојевић, дипл.граф.инж.

Славица Парезановић, граф.техн.

ПТ "Путеве Србије"
Булевар краља Александра 282, Београд

БРОЈ ЕВИДЕНЦИЈЕ:
57/23-11ДР

Друштво за пројектовање и инжењеринг
SIDPROJEKT d.o.o.

Општина Нова Црња
Општина Нова Црња
Општина Нова Црња
Општина Житиште
Општина Житиште

ОЗНАКА И НАЗИВ ДЕЛА ПРОЈЕКТА:
ПЛАН ДЕТАЉНЕ РЕГУЛАЦИЈЕ
НАЗИВ ЦРТЕЖА:
ПЛАН ГРАВЕВИНСКИХ
ПАРЦЕЛА ЈАВНЕ НАМЕНЕ
СА СМЕРНИЦАМА ЗА
СПРОВОЂЕЊЕ

БРОЈ ЦРТЕЖА:
57/23-11ДР

РАЗМЕРА:
1:2500

БРОЈ ЦРТЕЖА:
6.6

