



ПЛАН ГЕНЕРАЛНЕ РЕГУЛАЦИЈЕ НАСЕЉА  
СРПСКА ЦРЊА

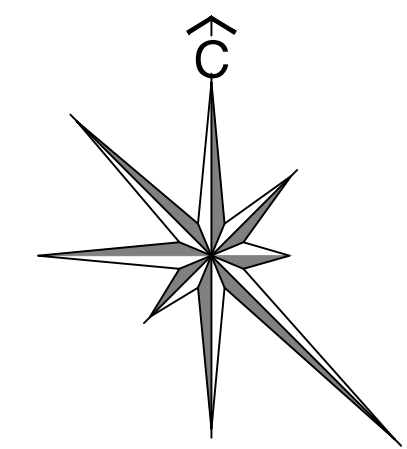

Р=1:5000  
0 50 100 200 300 400 500m

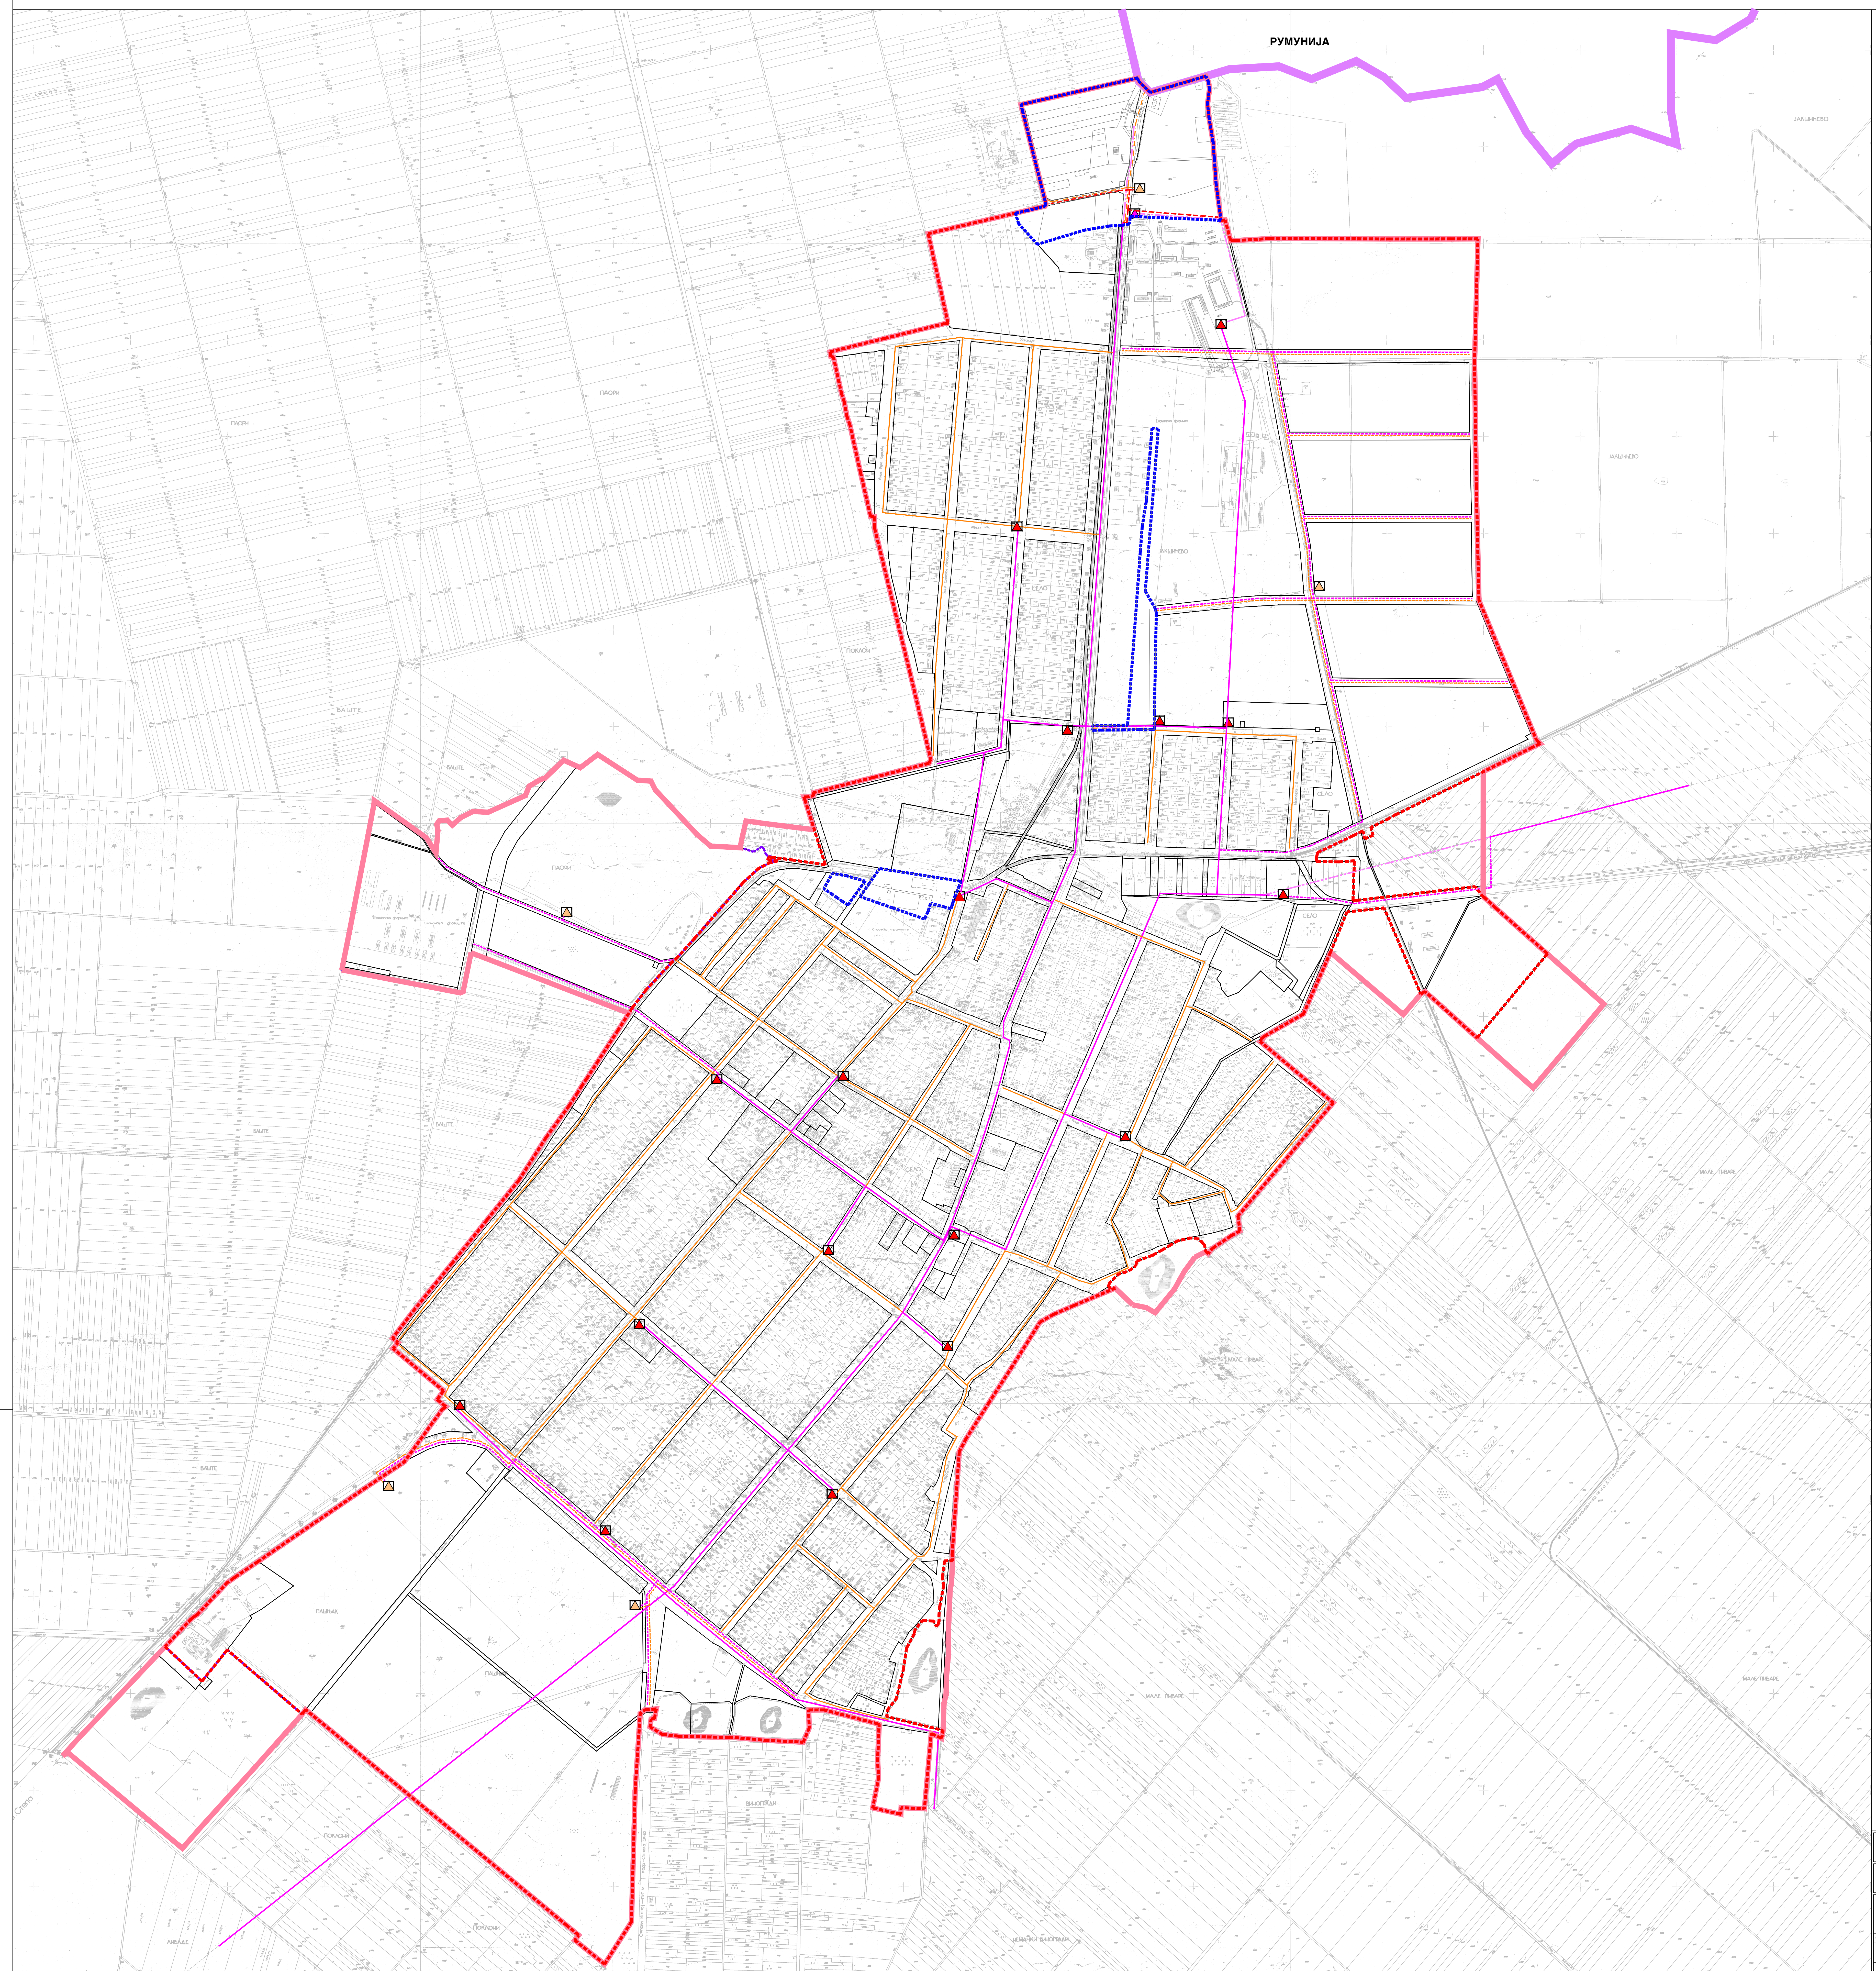

ЕЛЕКТРОЕНЕРГЕТСКА ИНФРАСТРУКТУРА

- ТС 20/04 kv ПОСТОЈЕЋА
- ТС 20/04 kv ПОСТОЈЕЋА КОЈА СЕ УКЛАЊА
- ТС 20/04 kv ПЛАНИРАНА
- 20 kv И МЕШОВИТИ (20kv И 04kv) ВОД ПОСТОЈЕЋИ
- 20 kv ВОД КАБЛ ИЛИ МЕШОВИТИ ВОД ПЛАНИРАНИ
- 20 kv КОЈИ СЕ КАБИРА (ИЗМЕШТА)
- 20 kv КАБЛ ПЛАНИРАНИ
- 04 kv ВОД (КАБЛ) ПОСТОЈЕЋИ
- 04 kv ВОД (КАБЛ) ПЛАНИРАНИ
- 04 kv КАБЛ ПЛАНИРАНИ

- ПЛАНИРАНА ГРАНИЦА ГРАЂЕВИНСКОГ ПОДРУЧЈА НАСЕЉА
- ГРАНИЦА ГРАЂЕВИНСКОГ ПОДРУЧЈА ВАН НАСЕЉА
- ГРАНИЦА ОБУХВАТА ПЛАНА
- ДРЖАВНА ГРАНИЦА - ГРАНИЦА ОПШТИНЕ

Е 2896	Регистар: 1:5000	Датум: Јун 2023.	Број листе: 6.